


SITUATIONSPLAN

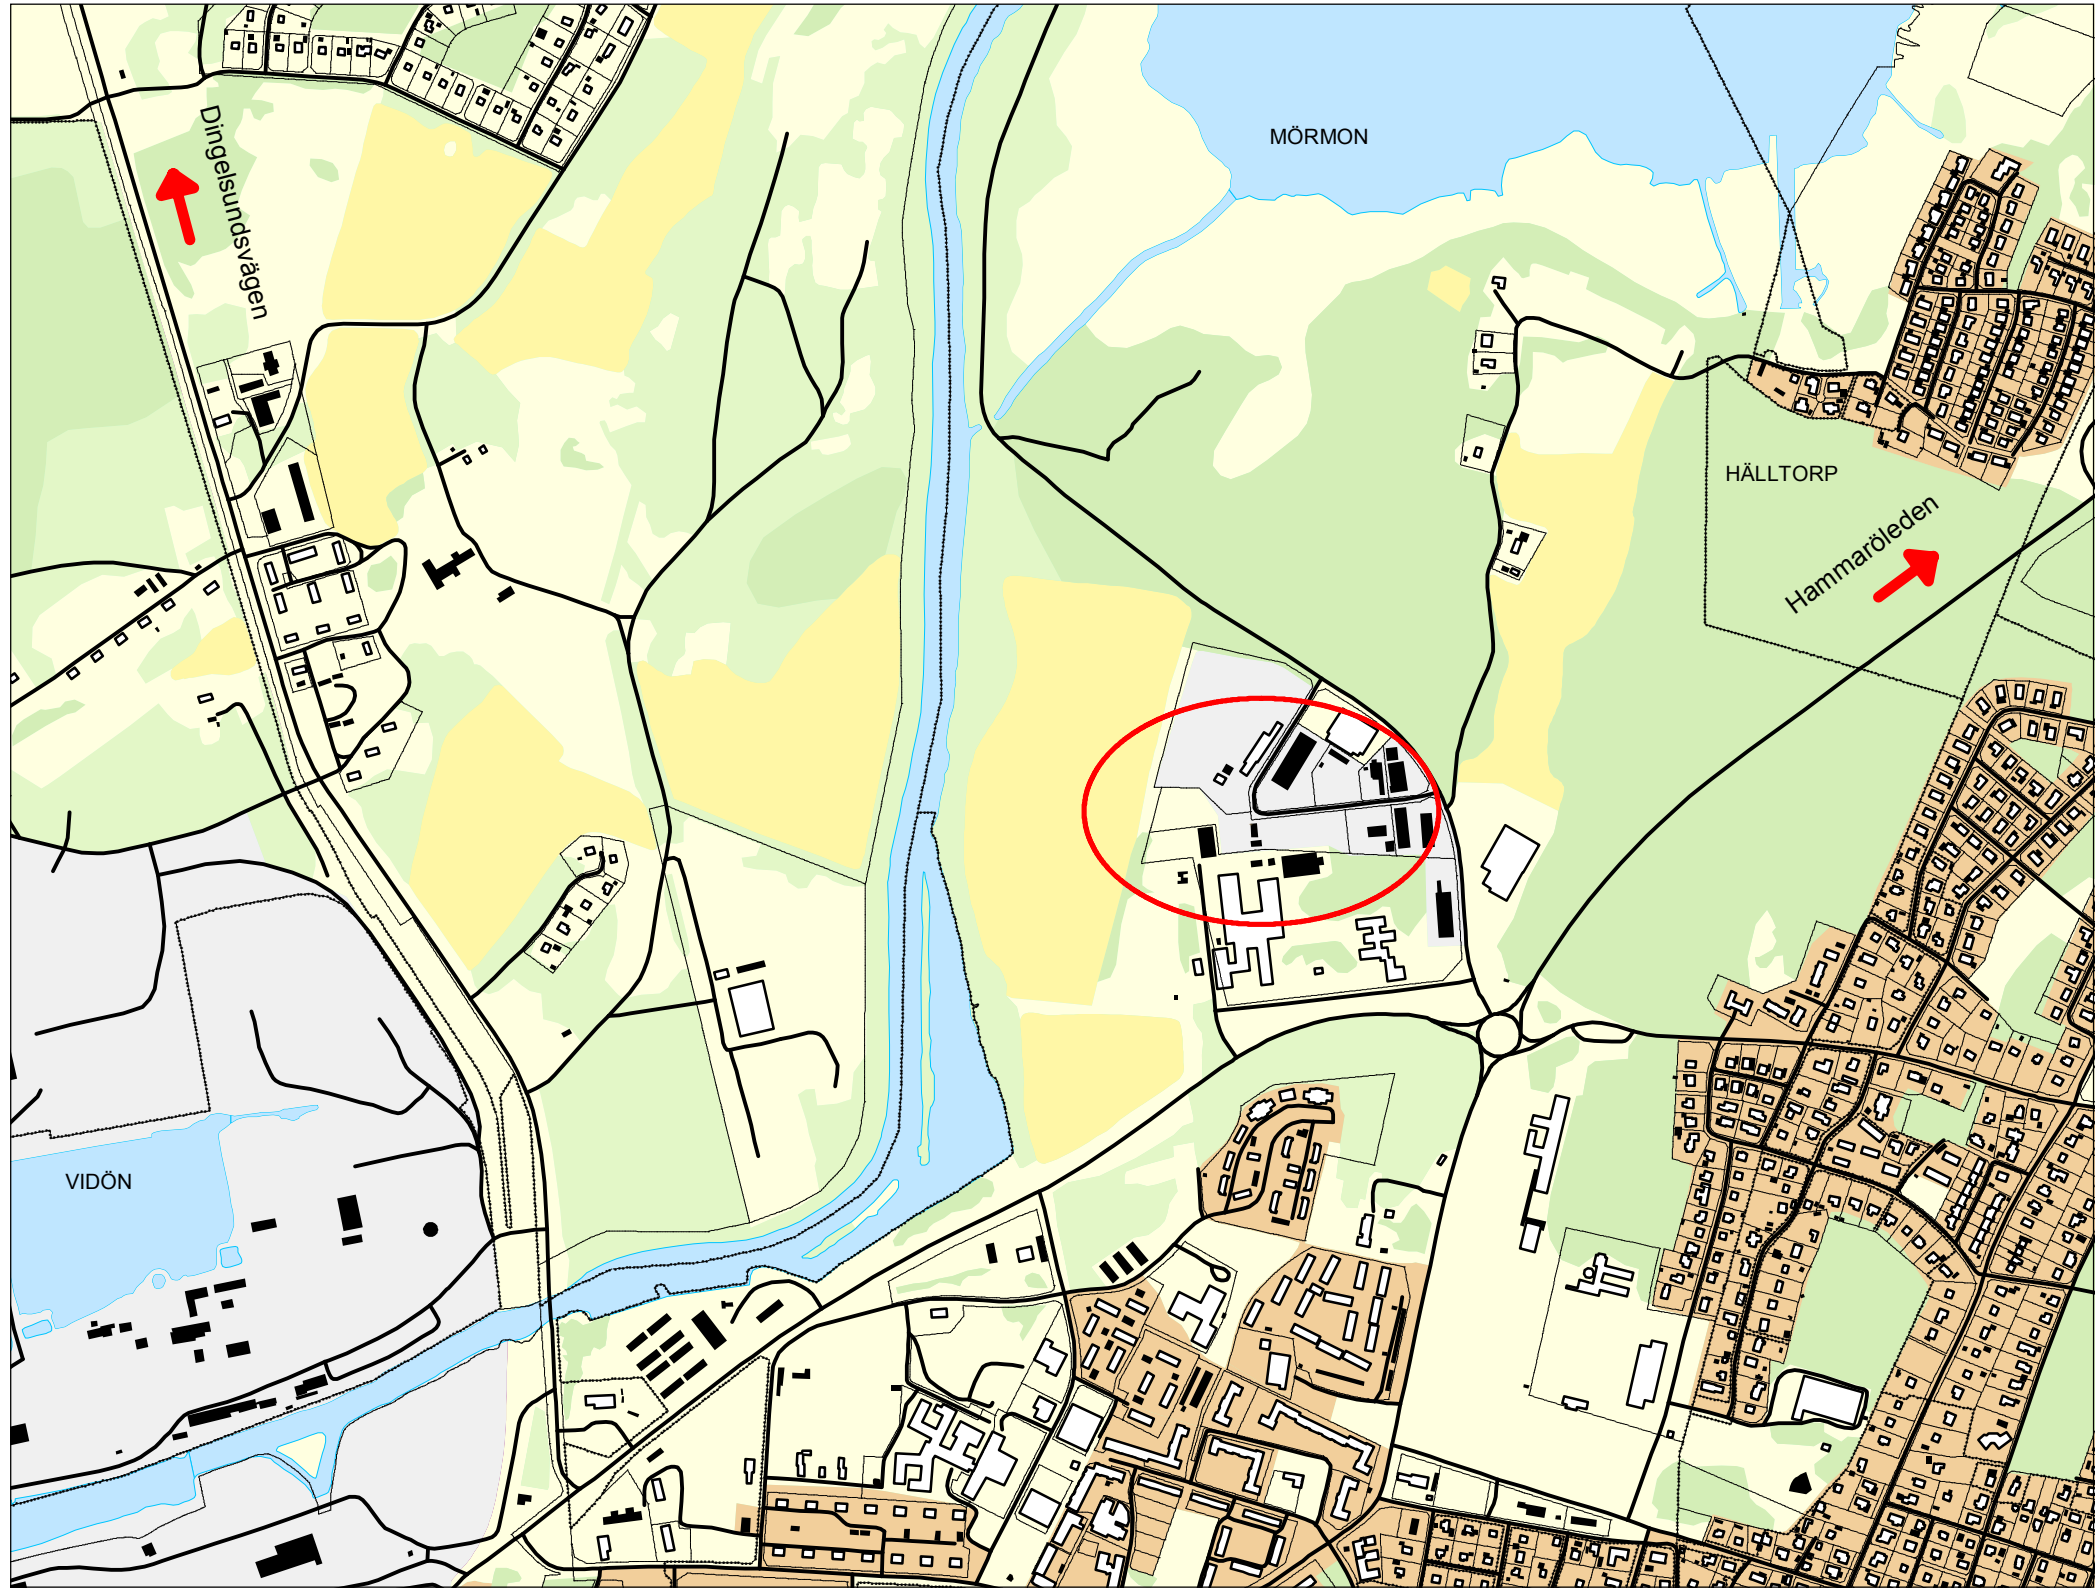

Fastighet: Mörmön 5:54
ÄVC Hammarö

Koordinatsystem i plan:	Koordinatsystem i höjd:
Sweref 99 13 30	RH 2000
Skala:	Originalformat:
1:10 000	A3L

Fastighetsredovisningen hämtad 2014-11-14 från Lantmäteriets digitala registerkarta. Fastighetsredovisningen har inte rättsverkan, beslut Lantmäterihandlingar gäller. Övrig data hämtad från Primärkarta och kompletterad i fält.

Planbestämmelser: Mörmön 5:33 M FI
Återvinningscentral, Laga kraftvunnen 2011-04-14
Rättigheter: Ledningsrätt 1761-12/22,
Ledningsrätt 1761-85/28,
Avtalsservitut 1761IM-07/28424

Teckenförklaring

- Användningsgräns
- Egenskapsgräns
- Marken får inte bebyggas
- Fastighetsgräns
- 4:83 Fastighetsbeteckning
- Bostad
- Komplementbyggnad
- Väg
- Höjdkurva
- Stödmur
- Staket

Datum: 2015-01-13
Serviceenheten, Mattias Sjökvist