


- ANVISNINGAR**
- KOORDINATSYSTEM
 SYSTEM I PLAN: SWEREF 99 13 30
 SYSTEM I HÖJD: RH 2000
- KARTDEKLARATION**
 KARTUNDERLAG FRÅN HAMMARÖ KOMMUN KOMPLETTERAD
 OCH JUSTERAD EFTER INMÄTNING AV WSP UNDER 2020
- TECKENFÖRKLARING**
- GRÄNSER
- TRAKTGRÄNS
 - FASTIGHETSGRÄNS
- MARKANSPRÅK
- GRÄNS FÖR VÄGOMRÅDE
 - AVGRÄNSNING MELLAN OLIKA TYPER AV MARKANSPRÅK
- V1 NYTT VÄGOMRÅDE MED VÄGRÄTT
 V2 NYTT VÄGOMRÅDE INOM DETALJPLAN DÄR KOMUNEN ÄR HUVUDMAN FÖR ALLMÄNNA PLATSER
- T1 TILFÄLLIG NYTT JANDERÄTT/ARBETSOMRÅDE, GÄLLER UNDER BYGGTIDEN DOCK LÄNGST 3 MÅN EFTER SLUTBESIKTNING
 T2 TILFÄLLIG NYTT JANDERÄTT/ETABLERINGSYTÅ GÄLLER UNDER BYGGTIDEN DOCK LÄNGST 3 MÅN EFTER SLUTBESIKTNING
- SKYDDSÅTGÄRDER OCH FÖRSIKTIGHETSMÅTT
- MARKERING ELLER AVGRÄNSNING AV SKYDDSÅTGÄRDER OCH FÖRSIKTIGHETSMÅTT
- SK1 - TRUMMA SOM KONSTRUERAS SÅ DEN INTE UTGÖR VANDRINGSHINDER
- VERKSAMHETER / ÅTGÄRDER SOM UNDANTAS FRÅN FÖRBUD ENLIGT MIL JÖBALKEN
- FÖRBUDEN SOM AVSER VERKSAMHET ELLER ÅTGÄRD INOM GENERELLT BIOTOPSKYDDSOMRÅDE (7:11 2 ST MB) GÄLLER INTE BYGGANDE AV ALLMÄN VÄG
- N1 - SKYLDIGHETEN ATT GÖRA ANMÄLAN FÖR SAMRÅD ENLIGT 12:6 MB GÄLLER INTE FÖR DE VERKSAMHETER OCH ÅTGÄRDER SOM BEHOVS FÖR ATT BYGGA VÄGEN OCH SOM FASTSTÄLLS OCH INGÅR I VÄGOMRÅDE FÖR ALLMÄN VÄG ELLER OMRÅDE FÖR TILFÄLLIG NYTT JANDERÄTT.
- VÄST
- ÖVRIGA BETECKNINGAR PÅ PLANKARTAN
- NY VÄG OCH GÅNG- OCH CYKELVÄG VÄGBANEKANTER
 - GCM-SÖD
 - LÄNGDMÄTNING MED HÖJDSÄTTNING OCH ANLÄGGNINGSDEL
- 10000_Bef. vägmått xx / 0,700

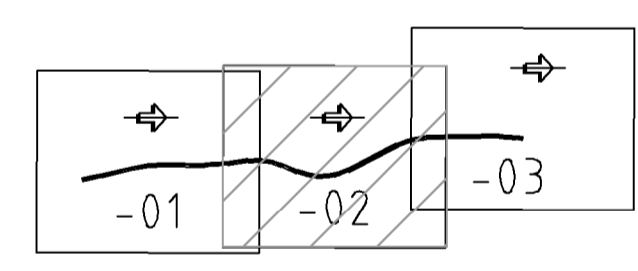

BET	ÄNDRINGEN AVSER	DATUM	SIGN
SAMRÅDSHANDLING			
HAMMARÖ KOMMUN			
NYA TYNÄSVÄGEN			
WSP SAMHÄLLSBYGGNAD BOX 117 651 04 KARLSTAD TEL: +46 10-722 50 00 www.wsp.com		wsp	
UPPRÅG NR 10250874	RITAD/KONSTRUERAD AV L.R/M.M	HANDLAGGARE L.R	
DATUM 2021-08-20	ANSVARIG ANNA ÅHS		
VÄGPLAN			
PLANKARTA			
NYA TYNÄSVÄGEN			
SEK. 0/490-1/100			
SKALA 1:1000	NUMMER A1	BET 101T0202	

FIL: \\CORP-FB\ANW\NET\VEK\GD\PROJ\2021\10250874\CAD\1\TITEL\101T0202.DWG PLOTTAD: 2021-08-11 11:13 AV: ANVÄNDARE: SEC2137