


Uppgifter på denna ritning får inte användas till annat än
angivet projekt utan skriftligt tillstånd från uppdragsmannen.

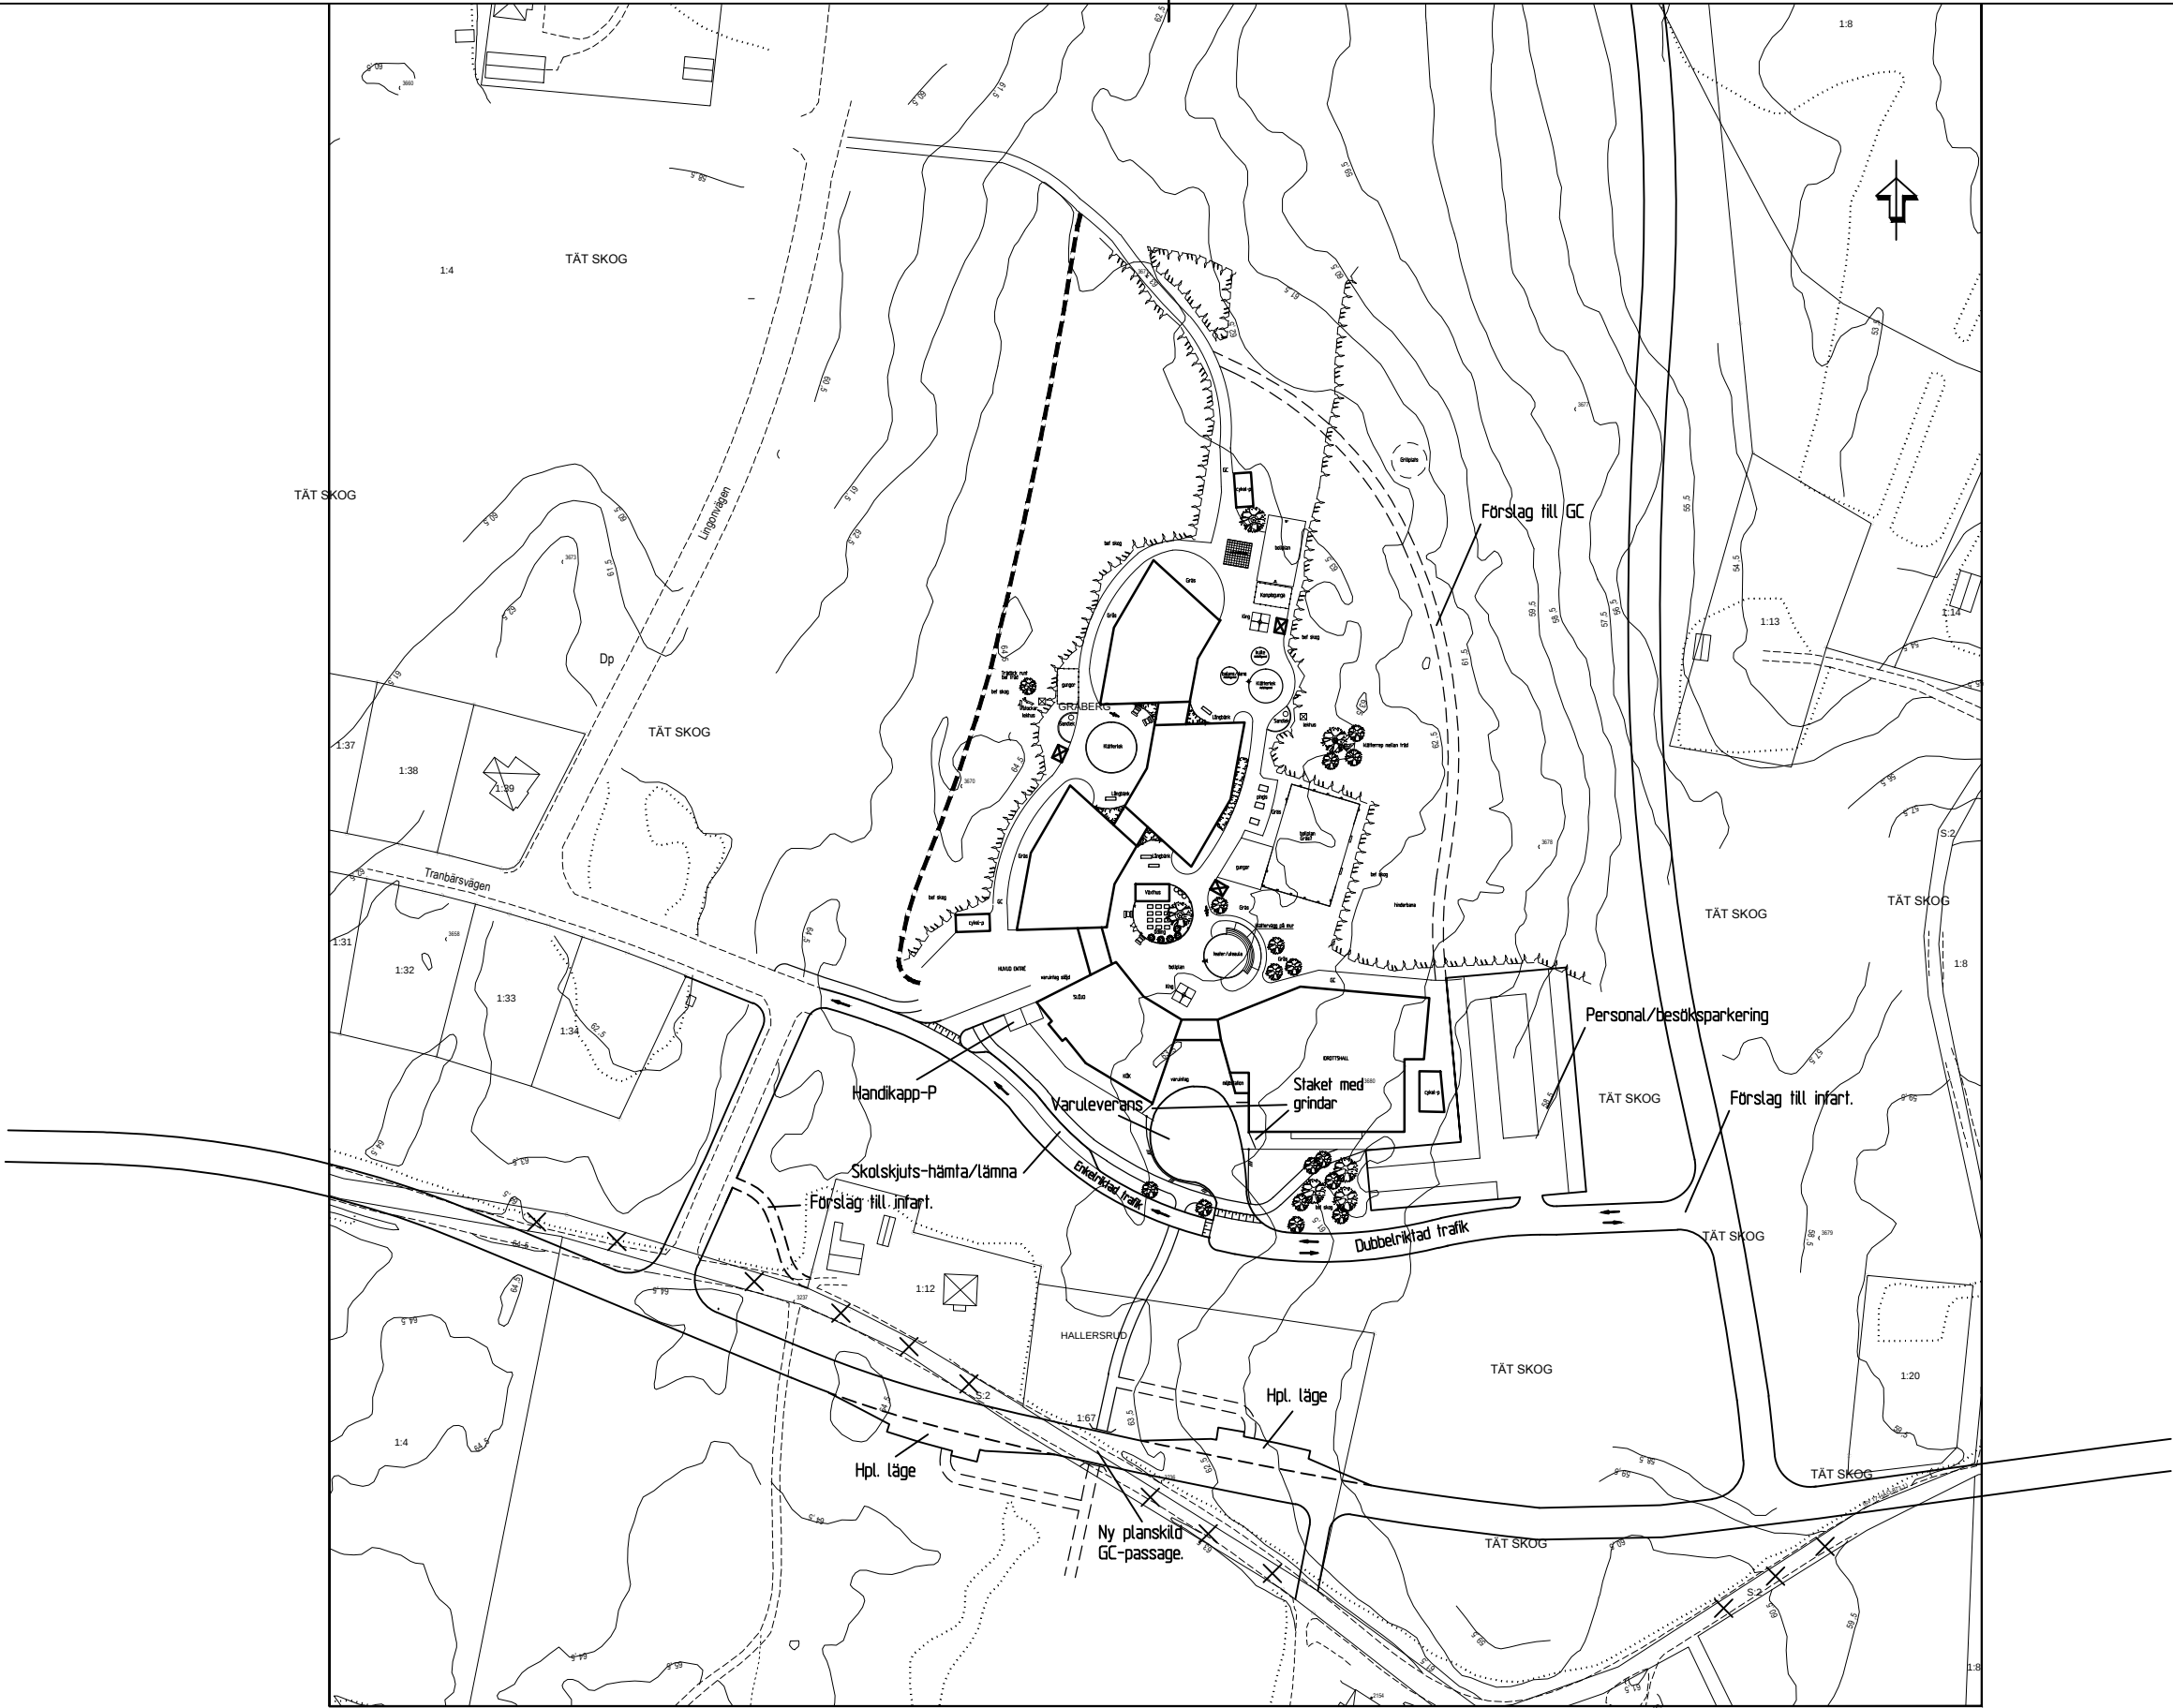

Koordinatsystem i plan: SWEREF99 13 30
Koordinatsystem i höjd: RH 2000

BET	ANT	ÄNDRINGEN AVSER	SIGN	DATUM	
TRAFIKFÖRSLAG 120712					
HAMMARÖ KOMMUN TRAFIK ÖSTRA BÄRSTAD					
SWECO Infrastructure AB Karikensbänken 10, Box 385, 651 09 Karlstad Telefon 054- 14 17 00, Telefax 054- 14 17 01 Org.nr. 556507-0868, säte Stockholm Ingår i SWECO-koncernen www.sweco.se					
UPPDRAG NR 2333971000		RITAD / KONSTRUERAD AV JOEJ/TIMR	HANDLÄGGARE M WACKERFELDT		
DATUM 2012-07-		ANSVARIG M WACKERFELDT			
UTFORMNING					
SKALA 1:2000 (A3)		NUMMER T-01-1-201		BET	