


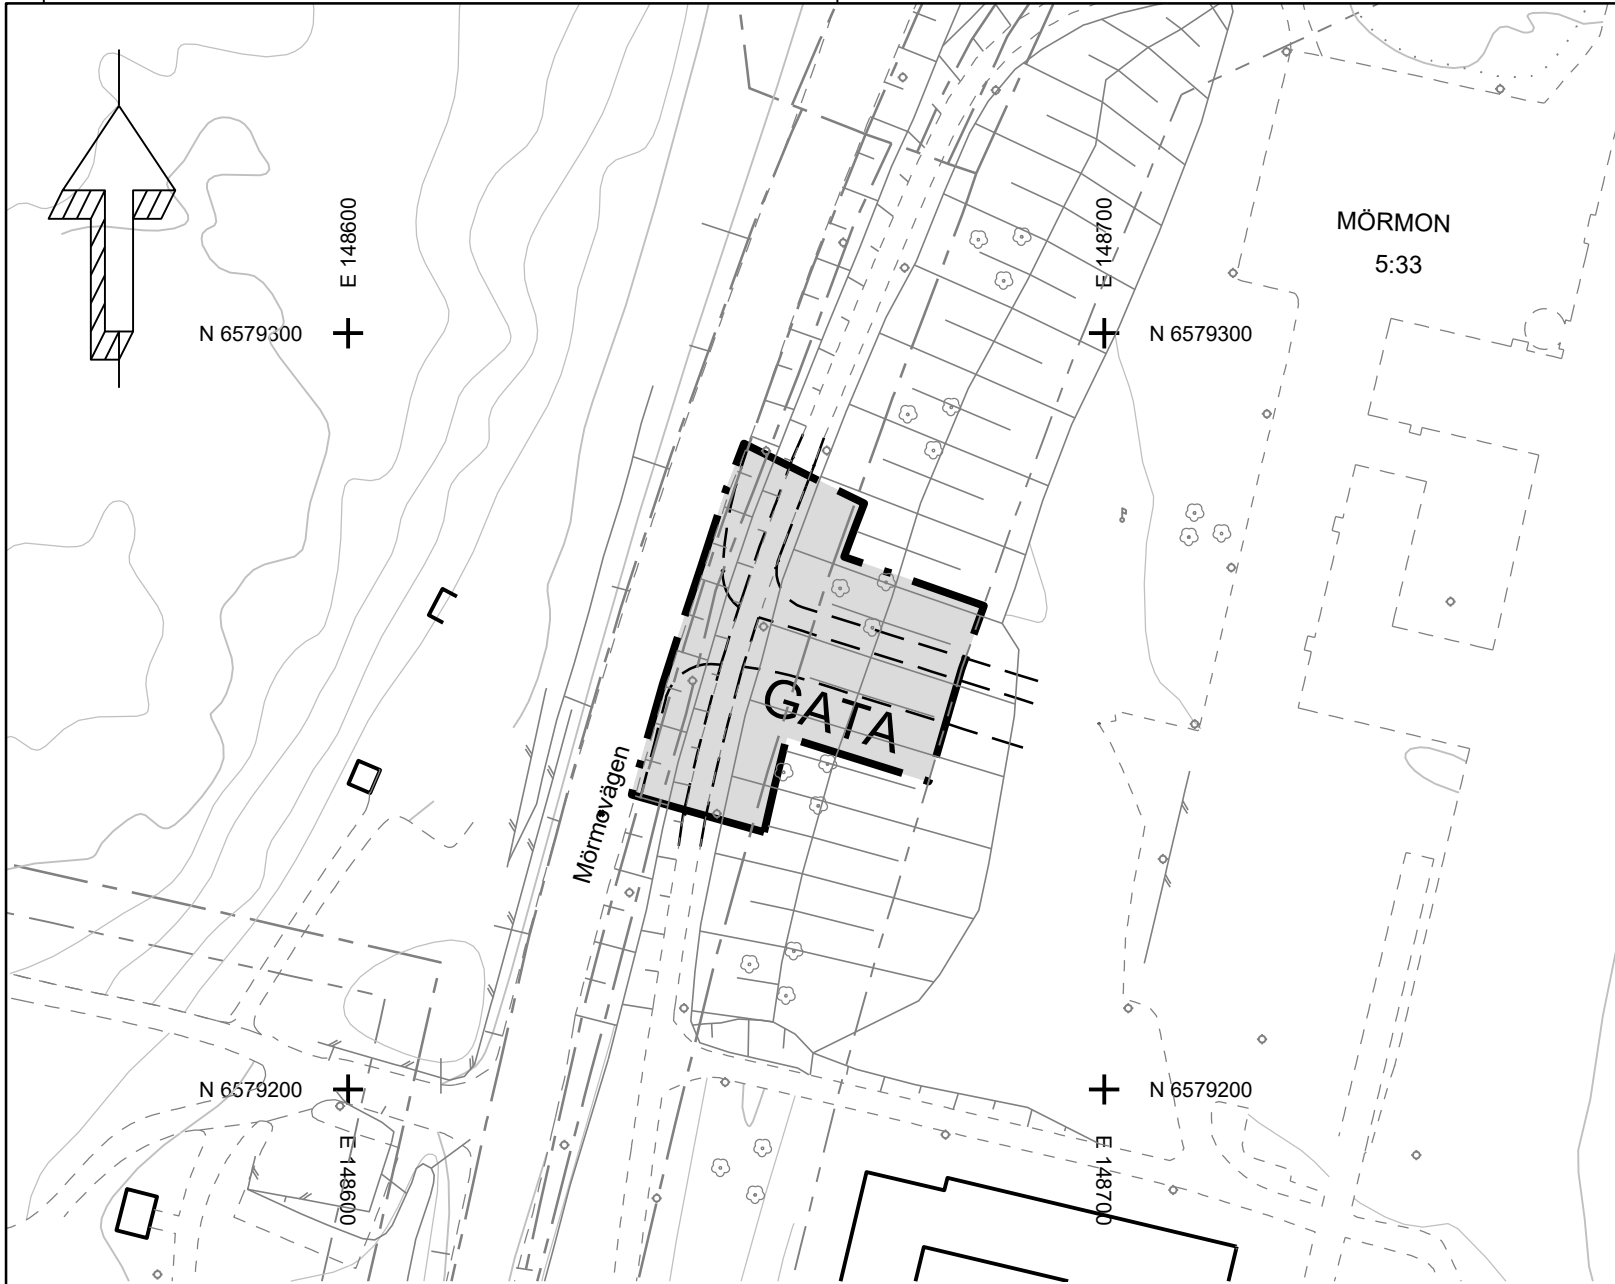

Grundkarta

Linjetyper

- — — — — Egenskapsgräns
- — — — — Användningsgräns
- - - - - Gångstig
- — — — — Höjdkurva
- // — Staket
- Ägoslagsgräns
- - - - - Gång och cykelbana
- - - - - Vägkant
- — — — — Dike
- - - - - Fastighetsgräns



Byggnad

Symboler


- ◊ Belysningsstolpe
- ◊ Flaggstång
- ◊ Lövträd

Koordinatsystem i plan: SWEREF 99 13 30, i höjd: RH 2000

Kvalitet detaljer 0,05-0,5 m
Detaljer Ajour 2020-07-08
Fastighetsredovisning 2020-07-08
Kvalitet Fastighetsgränser: Grundkartan ligger helt inom en fastighet

Redovisar befintliga förhållanden och gällande plangränser

Upprättad 2020-07-08
Signatur: Martin Björkman
Titel: GIS-samordnare
Kommunstyrelsen
Hammarö kommun

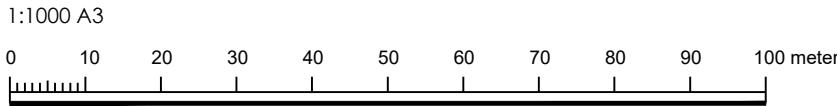

PLANBESTÄMMELSER

Följande gäller inom områden med nedanstående beteckningar. Endast angiven användning och utformning är tillåten. Där beteckning saknas gäller bestämmelsen inom hela planområdet.

GRÄNSBETECKNINGAR

— — — — — Planområdesgräns

ANVÄNDNING AV MARK OCH VATTEN

Allmänna platser med kommunalt huvudmannaskap, 4 kap. 5 § 1 st 2 p.

GATA Gata

ADMINISTRATIVA BESTÄMMELSER

Huvudmannaskap

Huvudmannaskapet är kommunalt för allmän plats, 4 kap. 7 §

Genomförandetid

Genomförandetiden är 5 år, 4 kap. 21 §

ILLUSTRATION

— — — — — Illustrerad tillfartsväg, gång- och cykelväg

- | | | |
|---|---|---|
| Till planen hör: | ☒ Planbeskrivning | ☐ Granskningsutlåtande |
| ☐ Planprogram | ☐ Miljökonsekvensbeskrivning | ☐ Gestaltungsprogram |
| ☐ Samrådsredogörelse program | ☒ Fastighetsförteckning | ☐ Kvalitetsprogram |
| ☒ Undersökning om BMP | ☒ Samrådsredogörelse | ☐ Illustration |

Detaljplan för Tillfartsväg Mörmö skol- och idrottsområde



Hammarö kommun	Värmlandslän län	Beslutsdatum	Instans
Granskningshandling		Godkännande	KS
Kommunstyrelsen, Ledningsstöd		Antagande	KS
Upprättad 2020-08-19	Reviderad 2020-11-18	Laga kraft	
Jonna Grandics Planarkitekt	Wenxuan Zhang Planarkitekt		