




Fågelperspektiv A
SKALA

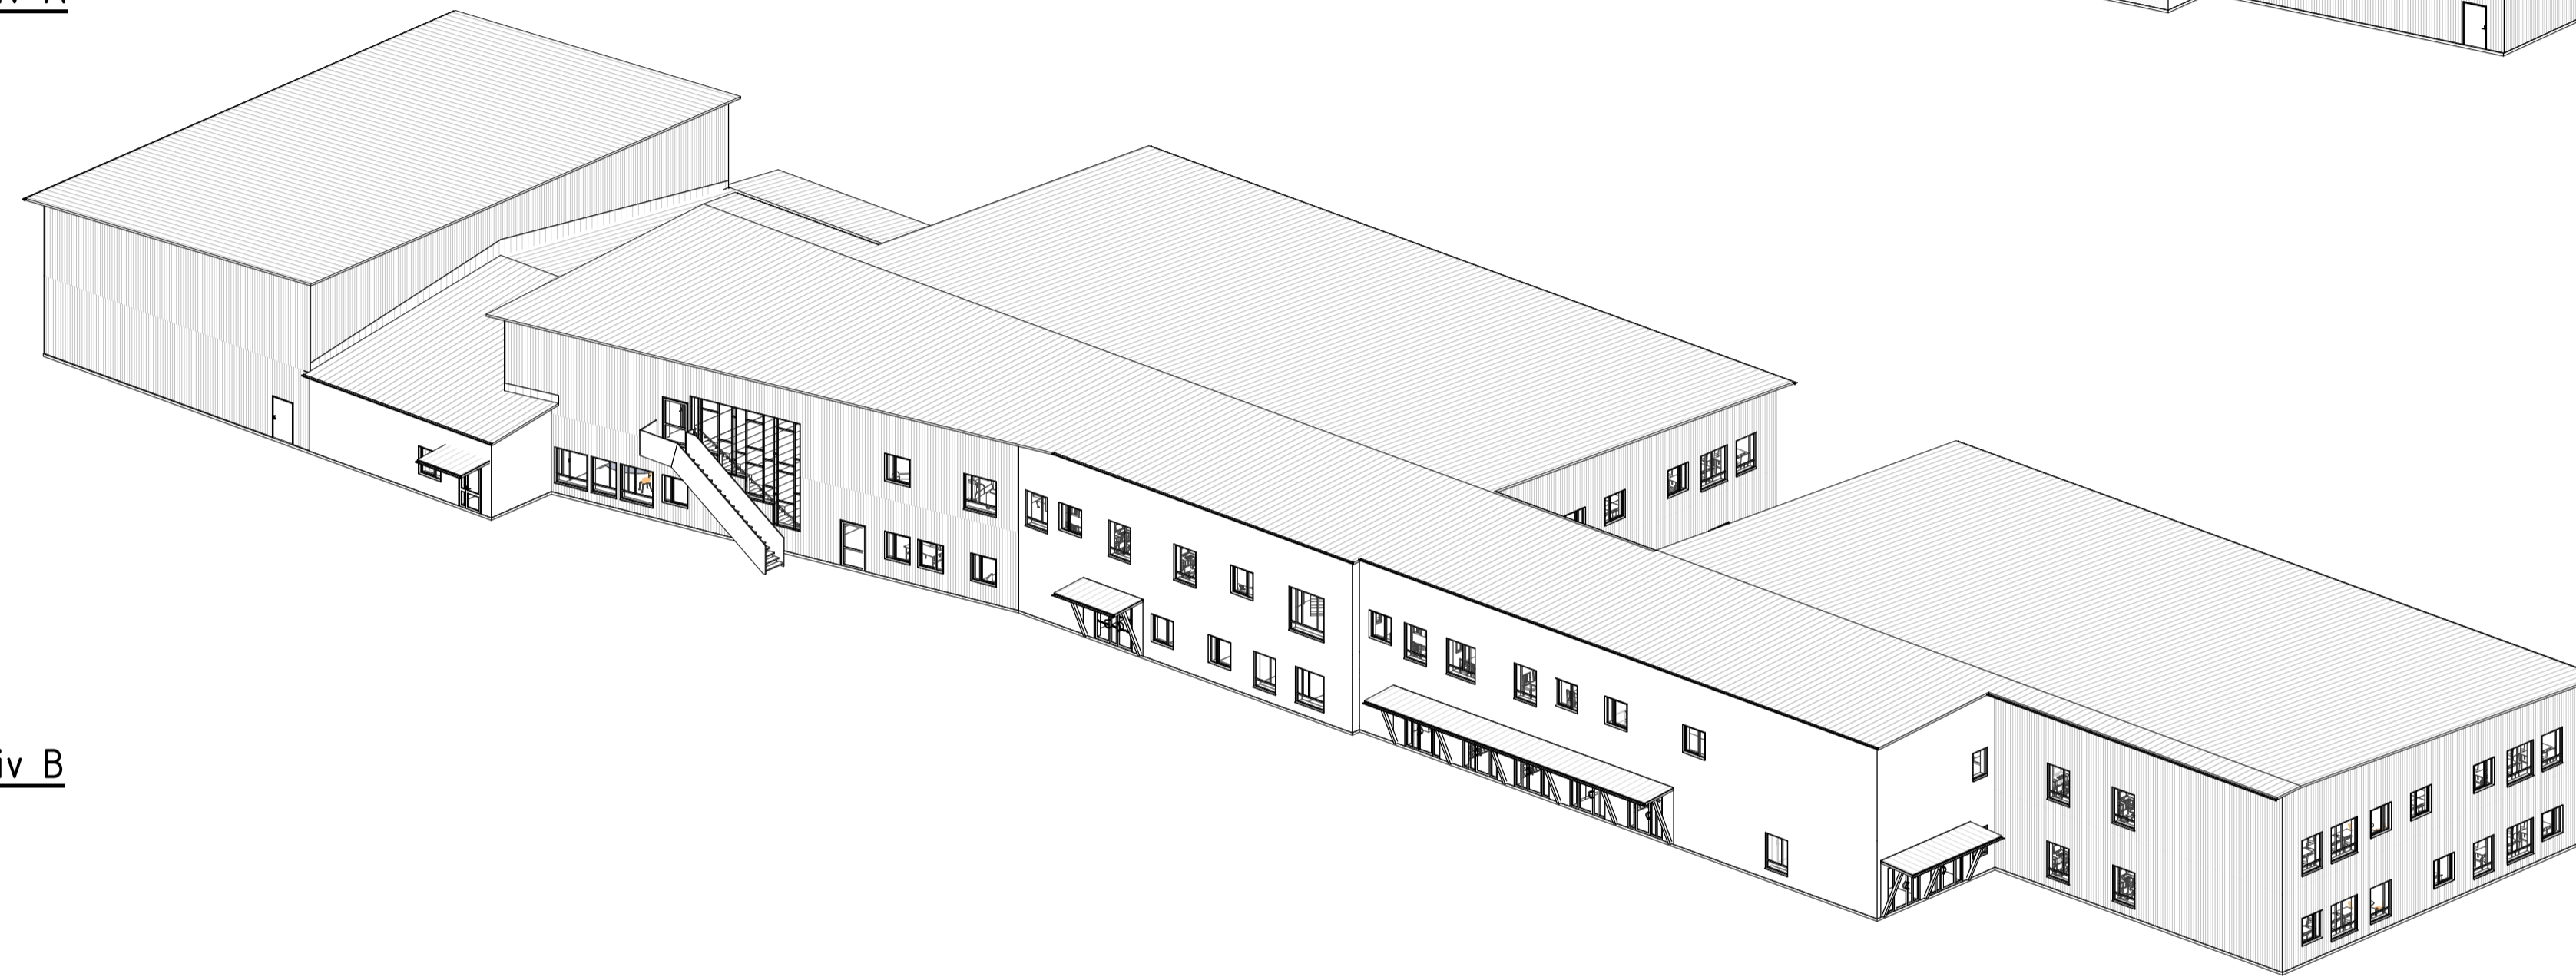

Fågelperspektiv B
SKALA

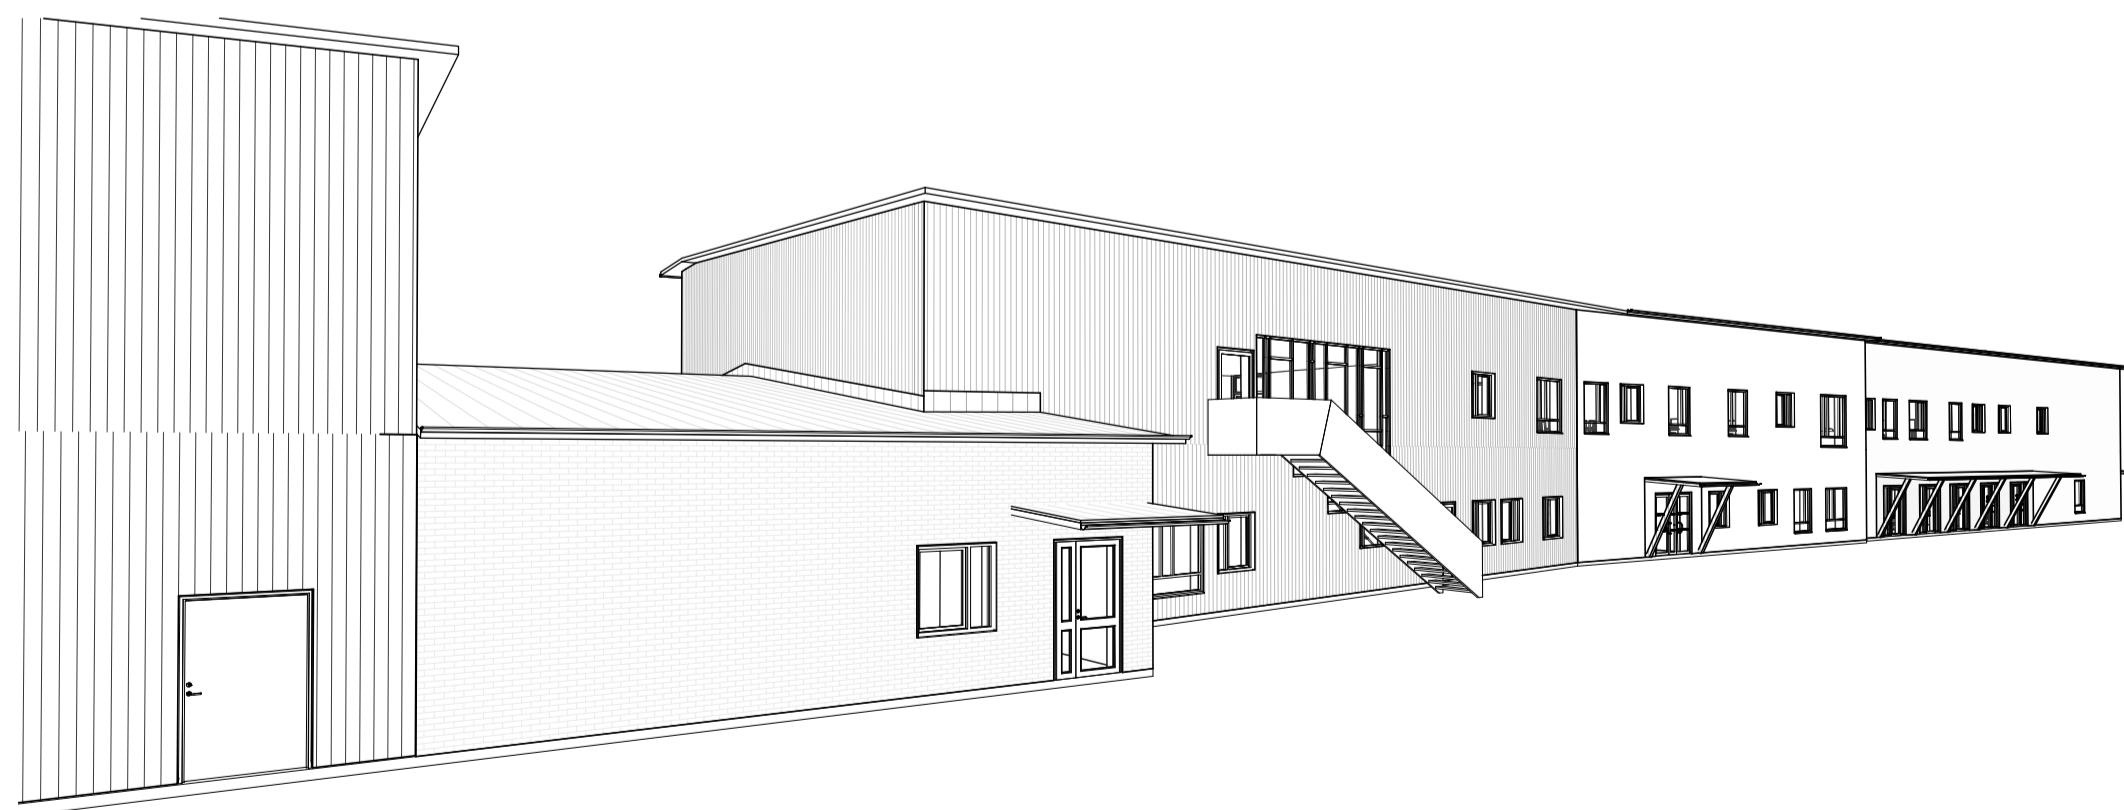

Vy A
SKALA

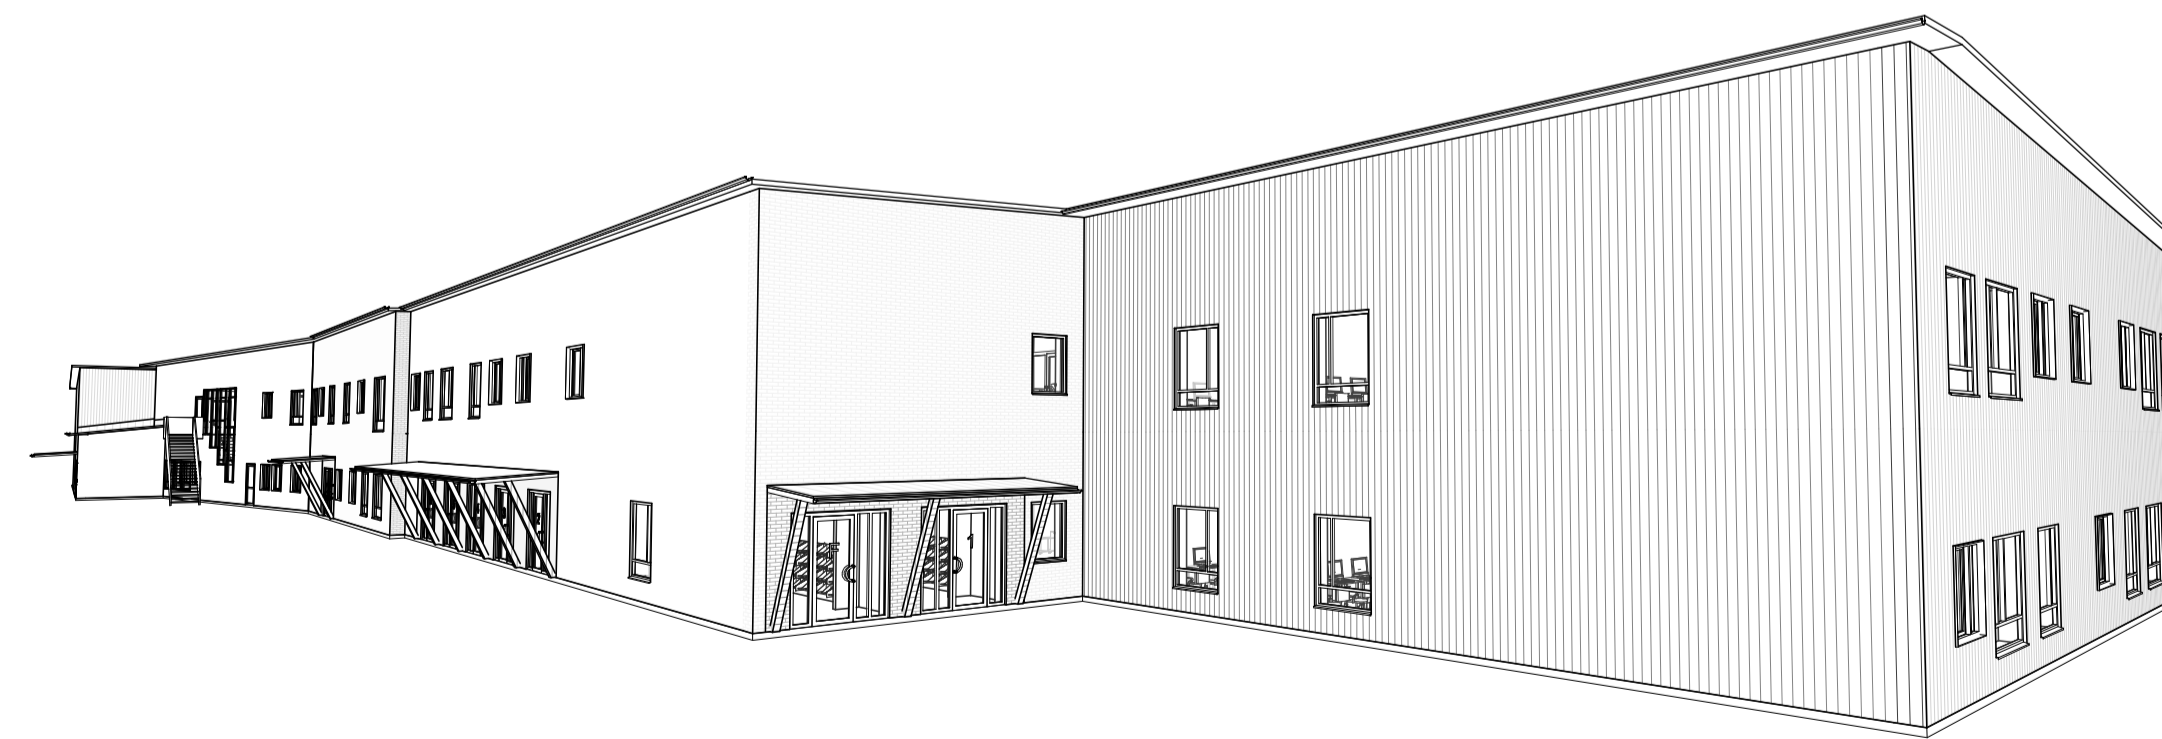

Vy B
SKALA

BET	ANT	ÄNDRING AVSER	DATUM	SIGN
HANDLINGSTYP				
BYGGLOVSHANDLING				
22224 GÖTETORP F-6 GÖTETORP 3:179				
ORIENTERINGSGIFUR				
				Plan 2
				Plan 1
A	Mondo Arkitekter		TEL: 054-22 22 80	
K	Sweco Structures		TEL: 054-14 17 00	
E	Värmlands Elsystem		TEL: 054-771 73 22	
V	KVE Konsult		TEL: 054-10 20 45	
VS	VVS Plan		TEL: 054-15 65 45	
M	Sweco		TEL: 054-14 17 00	
BR	Brandskyddslaget		TEL: 054-770 78 00	
UPPDRAGSNUMMER	RITAD/KONSTR AV	HANDLÄGGARE		
04-1111A	ML/TB	ML		
DATUM	ANSVARIG			
2019-11-19	Y Matikainen			
NYBYGGNAD AV SKOLA F-6				
3D-VYER				
SKALA	FORMAT	RITINGSNUMMER	I BET	
-	A1	A-021303		
-	A3			