


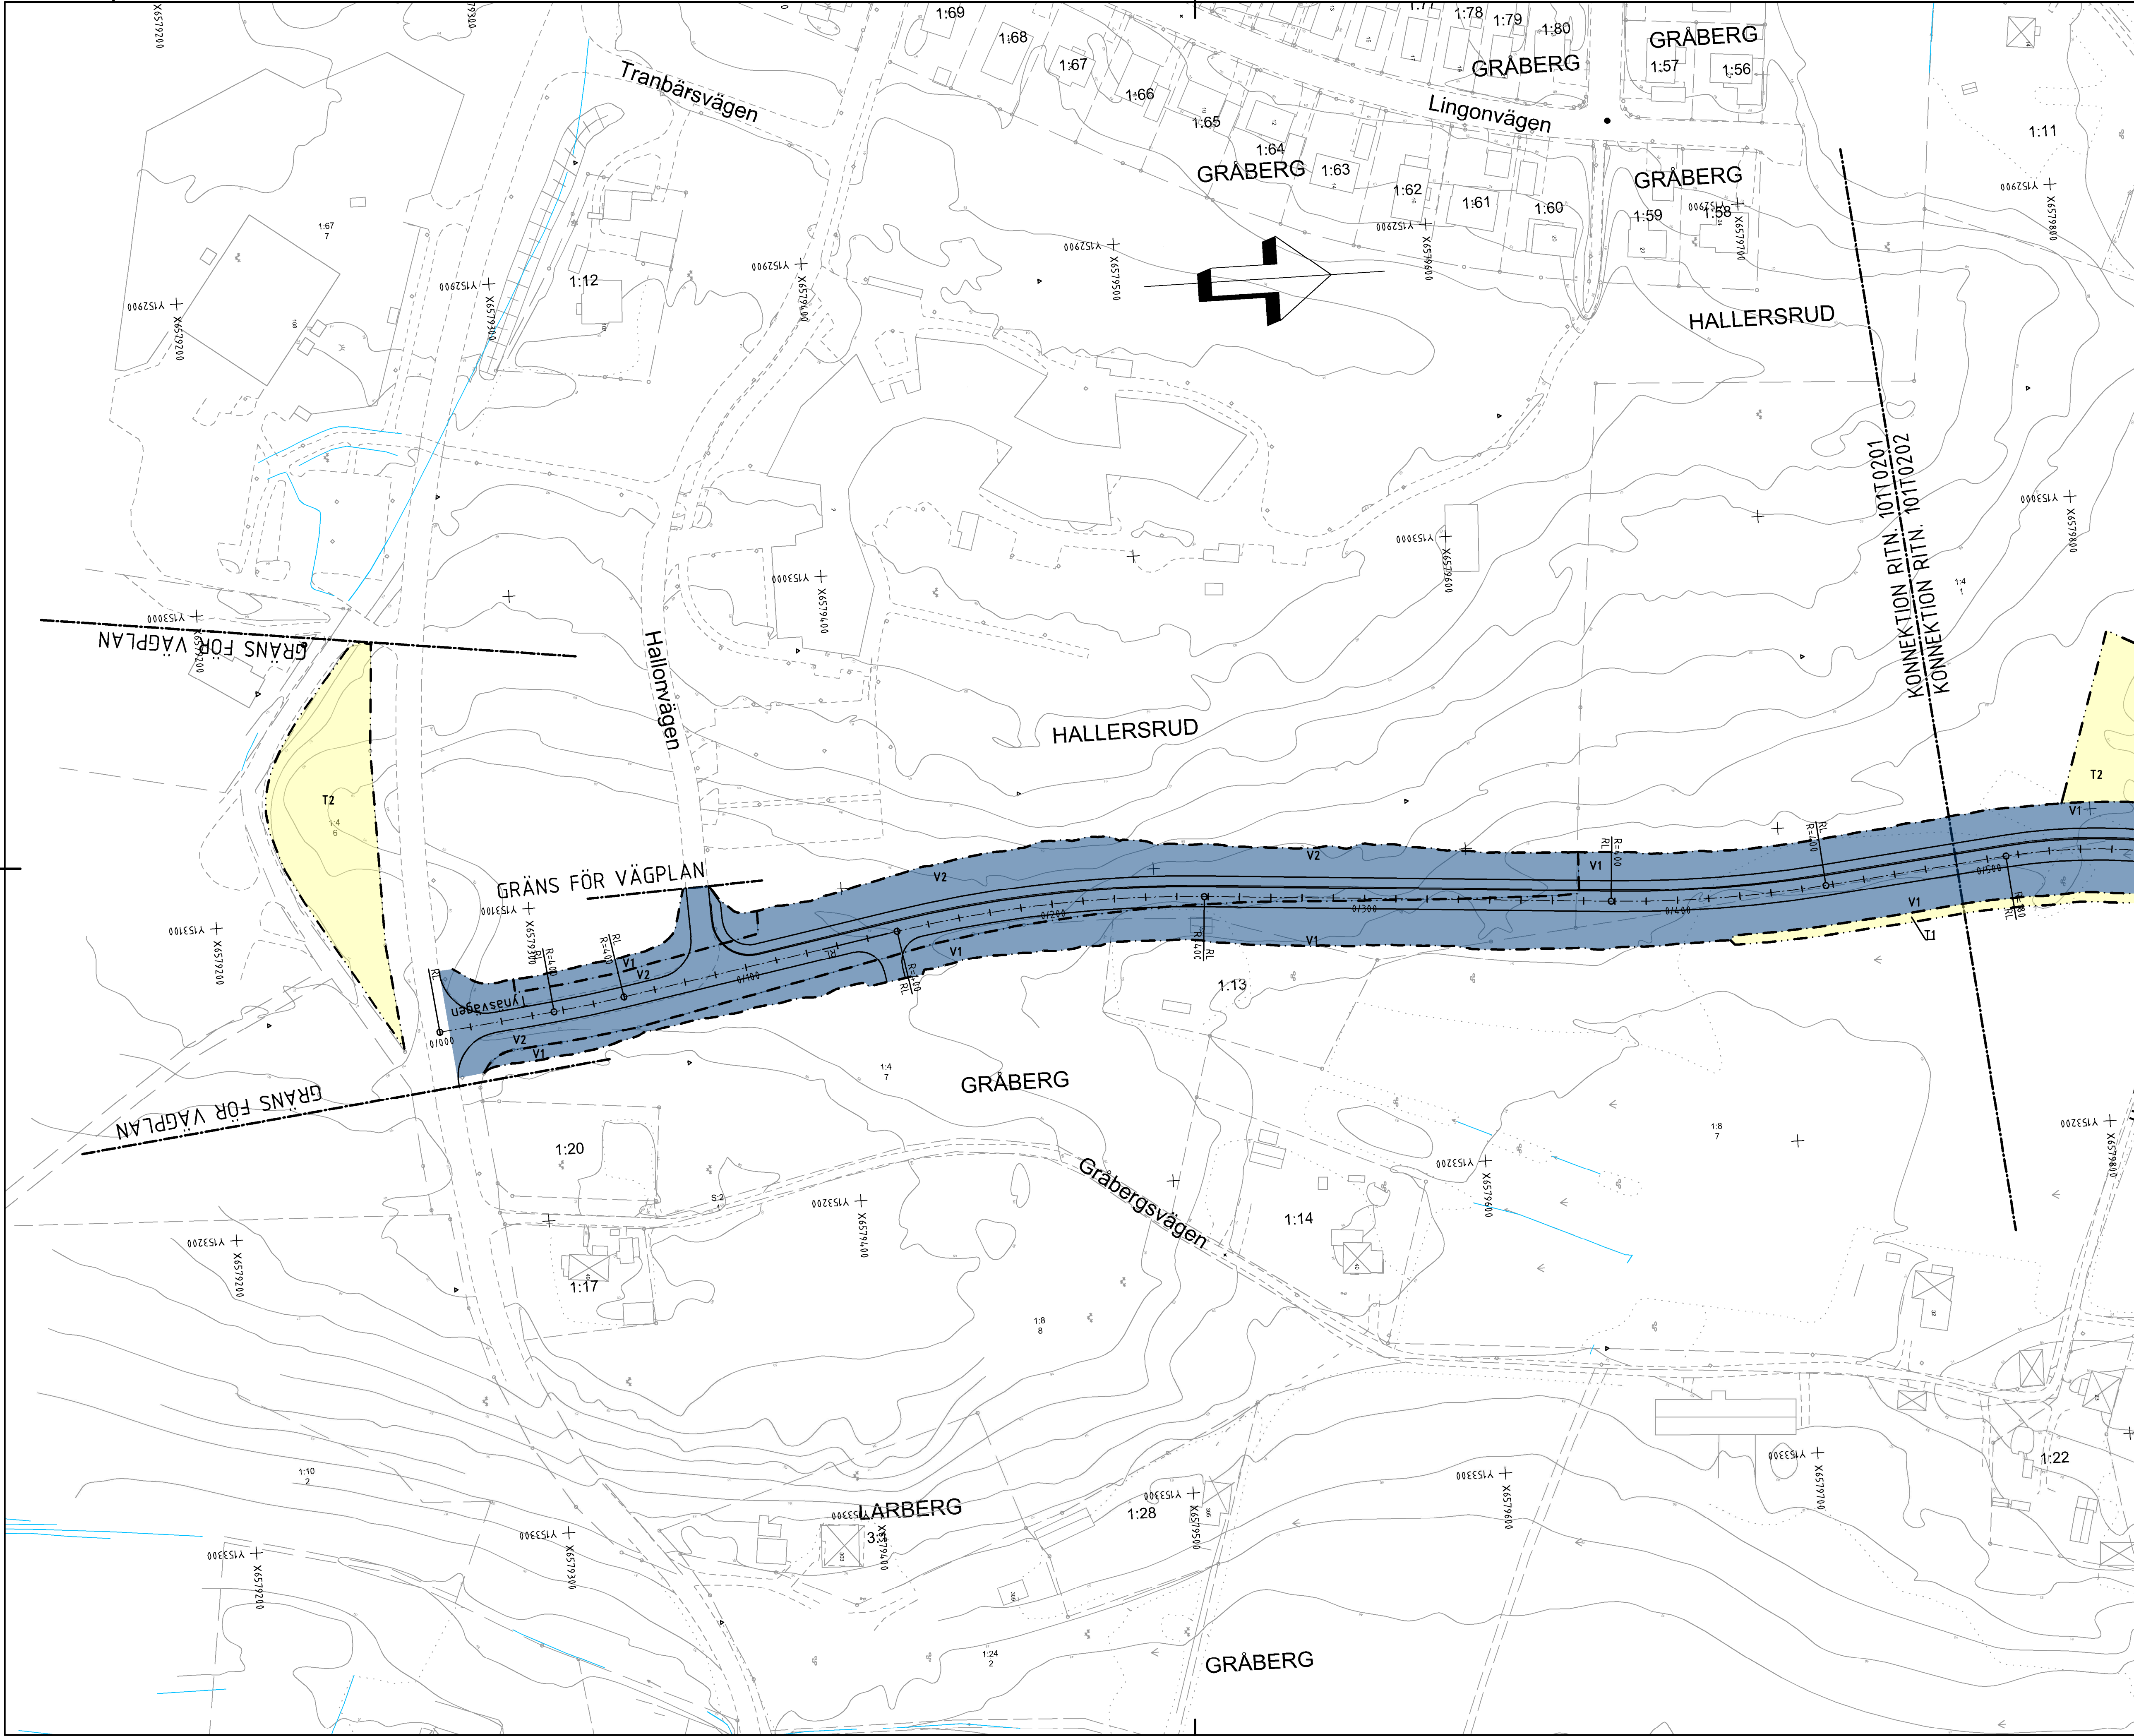

ANVISNINGAR

KOORDINATSYSTEM
SYSTEM I PLAN: SWEREF 99 13 30
SYSTEM I HÖJD: RH 2000

KARTDEKLARATION

KARTUNDERLAG FRÅN HAMMARÖ KOMMUN KOMPLETTERAD
OCH JUSTERAD EFTER INMÄTNING AV WSP UNDER 2020

TECKENFÖRKLARING

- GRÄNSER
- TRAKTGRÄNS
 - FASTIGHETSGRÄNS
- MARKANSPRÅK
- GRÄNS FÖR VÄGOMRÅDE
 - AVGRÄNSNING MELLAN OLIKA TYPER AV MARKANSPRÅK
- V1 NYTT VÄGOMRÅDE MED VÄGRÄTT
- V2 NYTT VÄGOMRÅDE INOM DETALJPLAN DÄR KOMUNEN ÄR HUVUDMAN FÖR ALLMÄNNA PLATSER
- T1 TILLFÄLLIGT NYTT JÄNDERÄTT/ARBETSSOMRÅDE, GÄLLER UNDER BYGGTIDEN DOCK LÄNGST 3 MÅN EFTER SLUTBESIKTNING
- T2 TILLFÄLLIGT NYTT JÄNDERÄTT/ETABLERINGSYTA, GÄLLER UNDER BYGGTIDEN DOCK LÄNGST 3 MÅN EFTER SLUTBESIKTNING

SKYDDÅTGÄRDER OCH FÖRSIKTIGHETSMÅTT


- MARKERING ELLER AVGRÄNSNING AV SKYDDÅTGÄRDER OCH FÖRSIKTIGHETSMÅTT
- SK1 - TRUMMA SOM KONSTRUERAS SÅ DEN INTE UTGÖR VANDRINGSHINDER

VERKSAMHETER / ÅTGÄRDER SOM UNDTAS FRÅN FÖRBUD ENLIGT MIL JÖBALKEN

- FÖRBUDEN SOM AVSER VERKSAMHET ELLER ÅTGÄRD INOM GENERellt BIOTOPSKYDDSOmrÅDE (7:11 2 ST MB) GÄLLER INTE BYGGANDE AV ALLMAN VÄG

N1 - SKYLDIGHETEN ATT GÖRA ANMÄLAN FÖR SAMRÅD ENLIGT 12:6 MB GÄLLER INTE FÖR DE VERKSAMHETER OCH ÅTGÄRDER SOM BEHÖVS FÖR ATT BYGGA VÄGEN OCH SOM FASTSTÄLLS OCH INFÖRS I VÄGOMRÅDE FÖR ALLMAN VÄG ELLER OMRADE FÖR TILLFÄLLIGT NYTT JÄNDERÄTT

- ÖVRIGA BETECKNINGAR PÅ PLANKARTAN
- NY VÄG OCH GÅNG- OCH CYKELVÄG VÄGBÄNKEANTER
 - GCM-STÖD
 - LÄNGDMÄTNING MED HÖJDSÄTTNING OCH ANLÄGGNINGSDEL

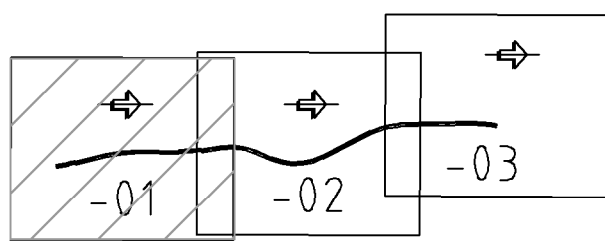

BET	ÄNDRINGEN AVSER	DATUM	SIGN
SAMRÅDSHANDLING			
HAMMARÖ KOMMUN			
NYA TYNÄSVÄGEN			
WSP SAMHÄLLSBYGGNAD BOX 117 651 04 KARLSTAD TEL: +46 10-722 50 00 www.wsp.com			
UPPDRAG NR 10250874	RITAD/KONSTRUERAD AV L.R./M.M	HANDLAGGARE L.R	
DATUM 2021-08-20	ANSVARIG ANNA ÅHS		
VÄGPLAN			
PLANKARTA			
NYA TYNÄSVÄGEN			
SEK. 0/000-0/490			
SKALA 1:1000	A1	NUMMER 101T0201	BET