


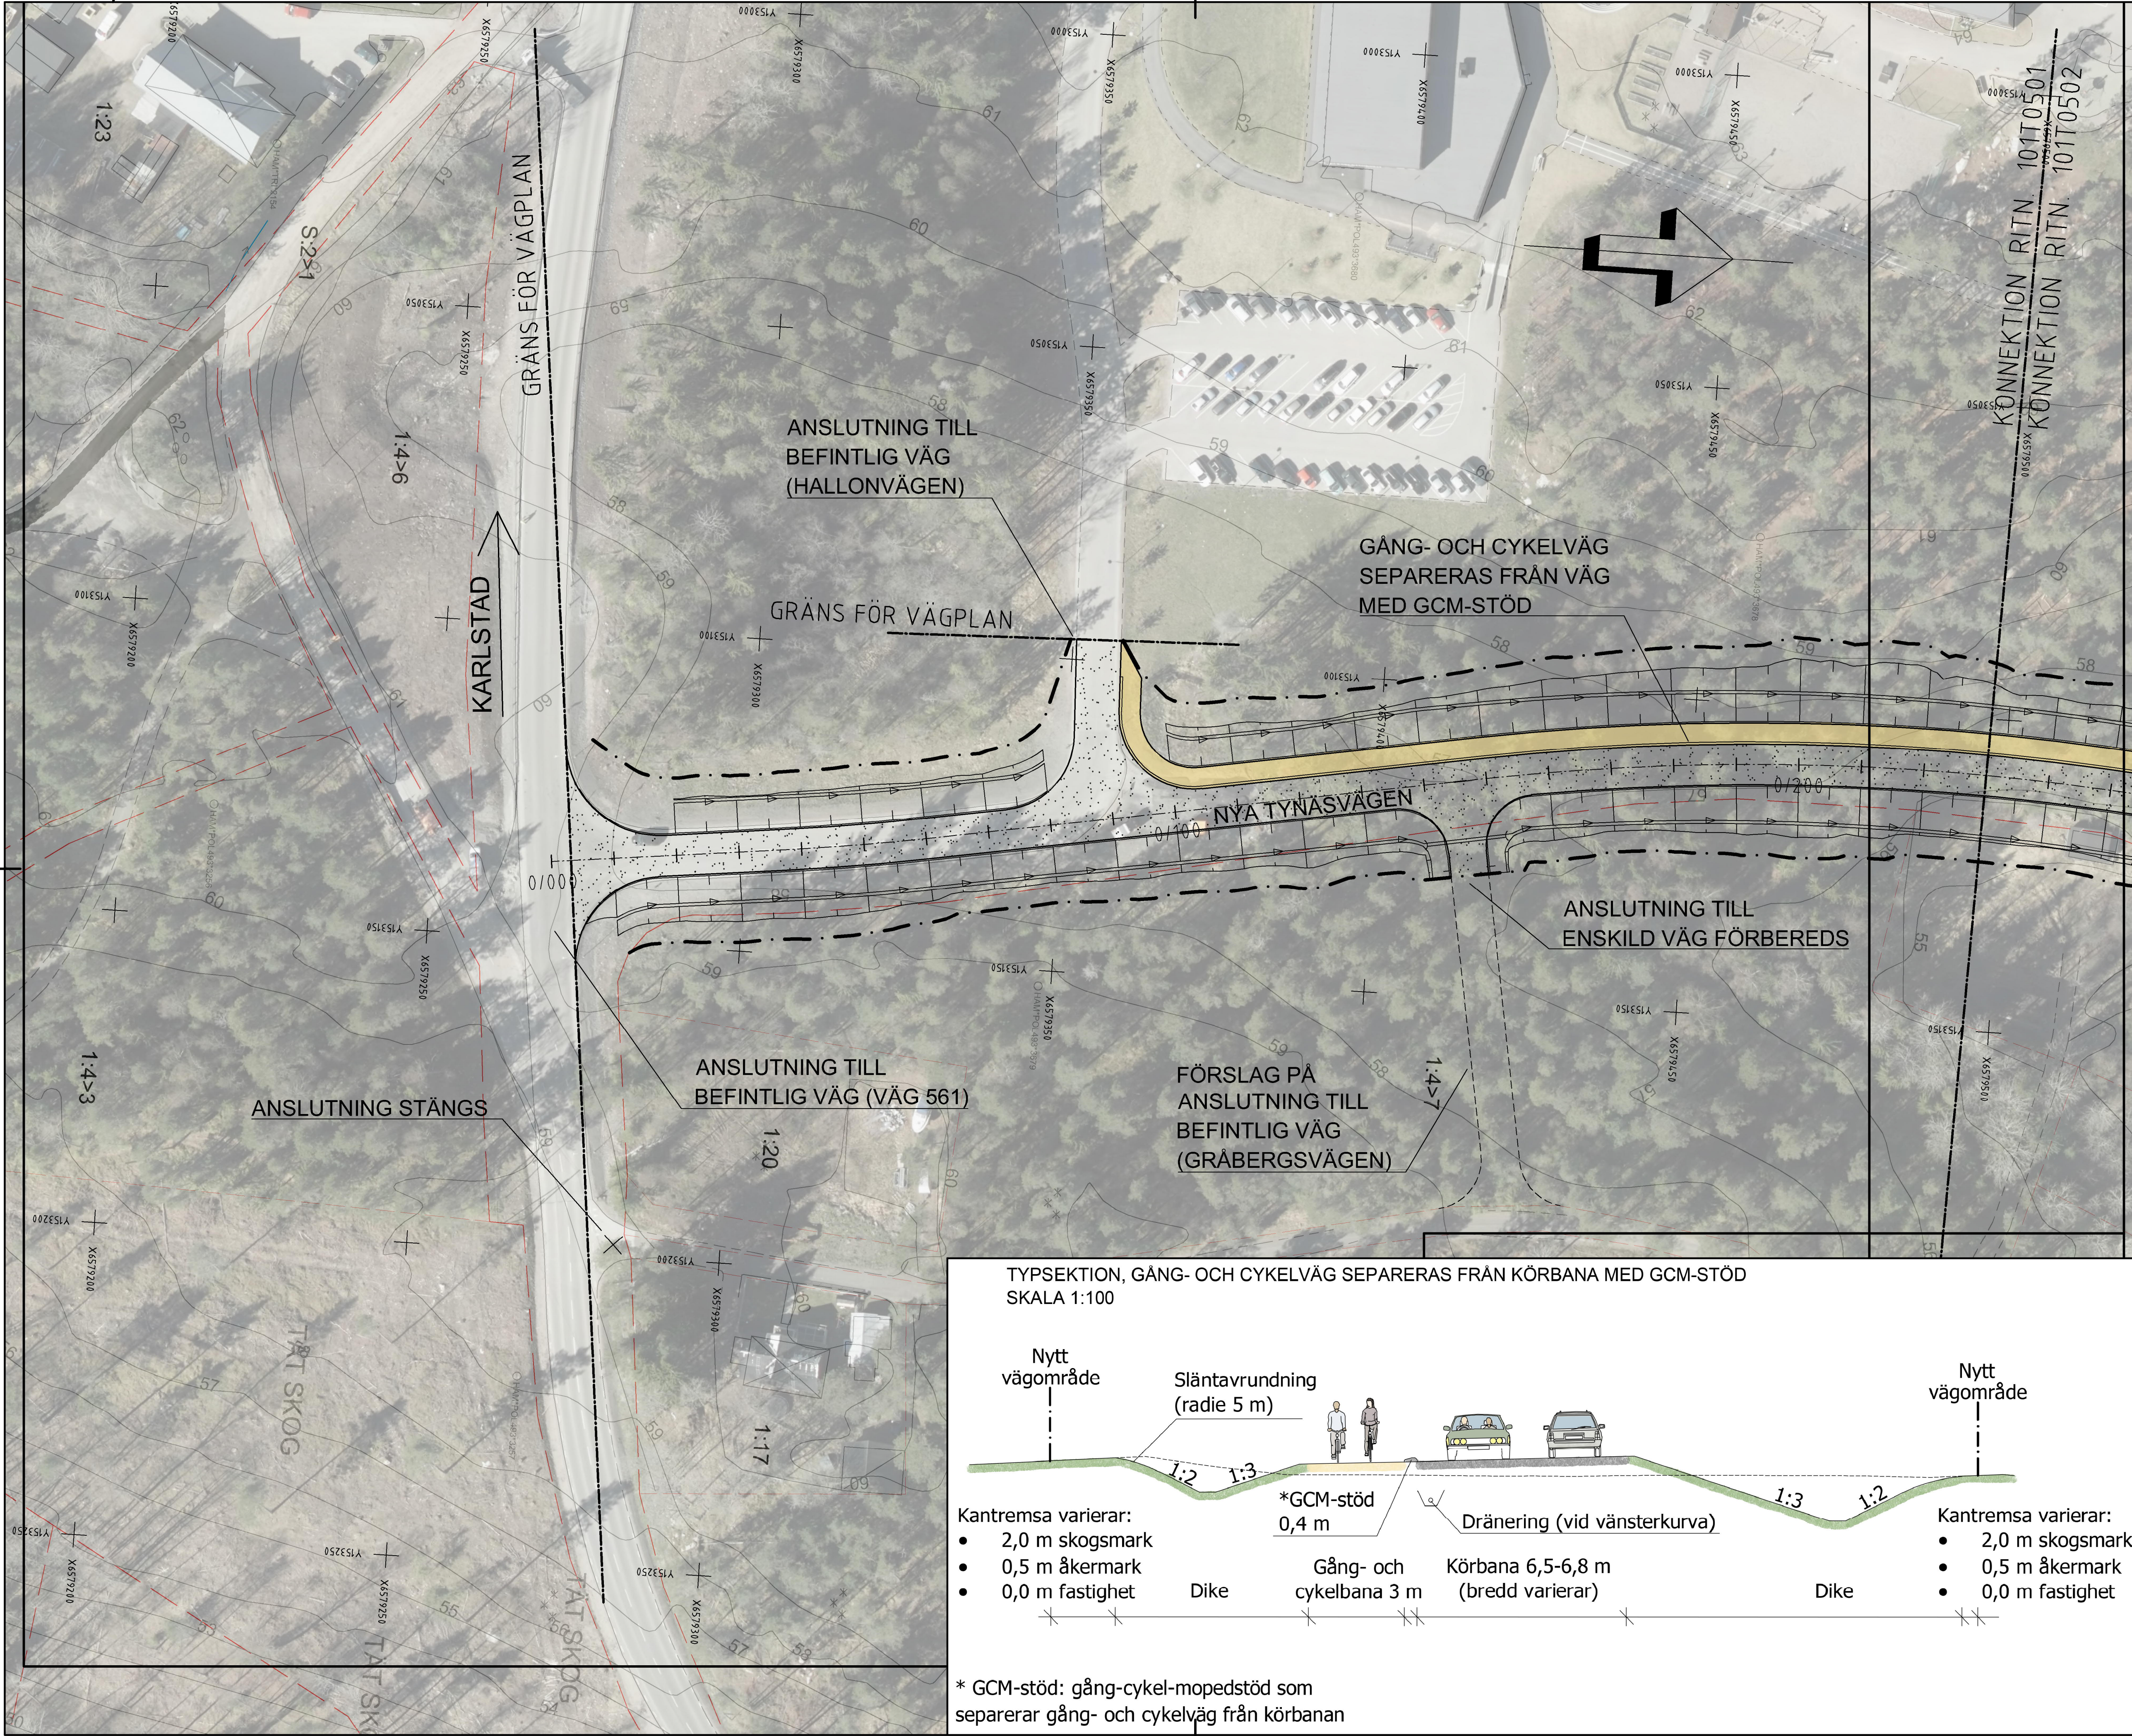


ANVISNINGAR
KOORDINATSYSTEM
SYSTEM I PLAN: SWEREF 99 13 30
SYSTEM I HÖJD: RH 2000


KARTDEKLARATION
KARTUNDERLAG FRÅN HAMMARÖ KOMMUN KOMPLETTERAD
OCH JUSTERAD EFTER INMÄTNING AV WSP UNDER 2020.

TECKENFÖRKLARING
DMRÅDEN/BETECKNINGAR SOM BERÖRS
AV VÄGPLAN(GENOM FASTSTÄLLESE)

- KONNEKTIONSLINJE
 - GRÄNS FÖR VÄGOMRÅDE
 - TRAKTGRÄNS
 - FASTIGHETSGRÄNS
 - LÄNGDMÄTNING
- ÖVRIGA OMRÅDEN/BETECKNINGAR (BEFINTLIGA)
- HALLERSRUD 1:4
- TRAKTNAMN/
FASTIGHETSBECKNING
- BEFINTLIG BÄCK/VATTENDRAG
- ÖVRIGA OMRÅDEN/BETECKNINGAR (FÖRESLAGNA)
- FÖRSLAG ANSLUTANDE VÄG
 - NY TRUMMA
 - DIKE MED FLÖDESPILAR
 - SLÄNTER
 - NY VÄGBANA
 - NY GÅNG OCH CYKELVÄG

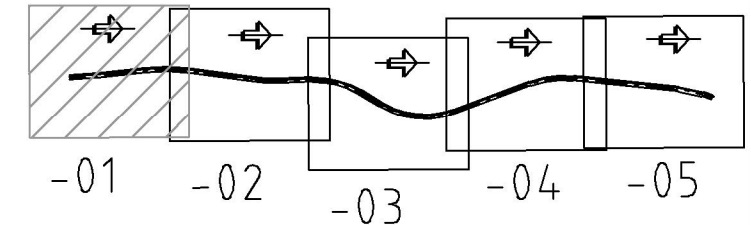

TYPSEKTION, GÅNG- OCH CYKELVÄG SEPARERAS FRÅN KÖRBANA MED GCM-STÖD
SKALA 1:100

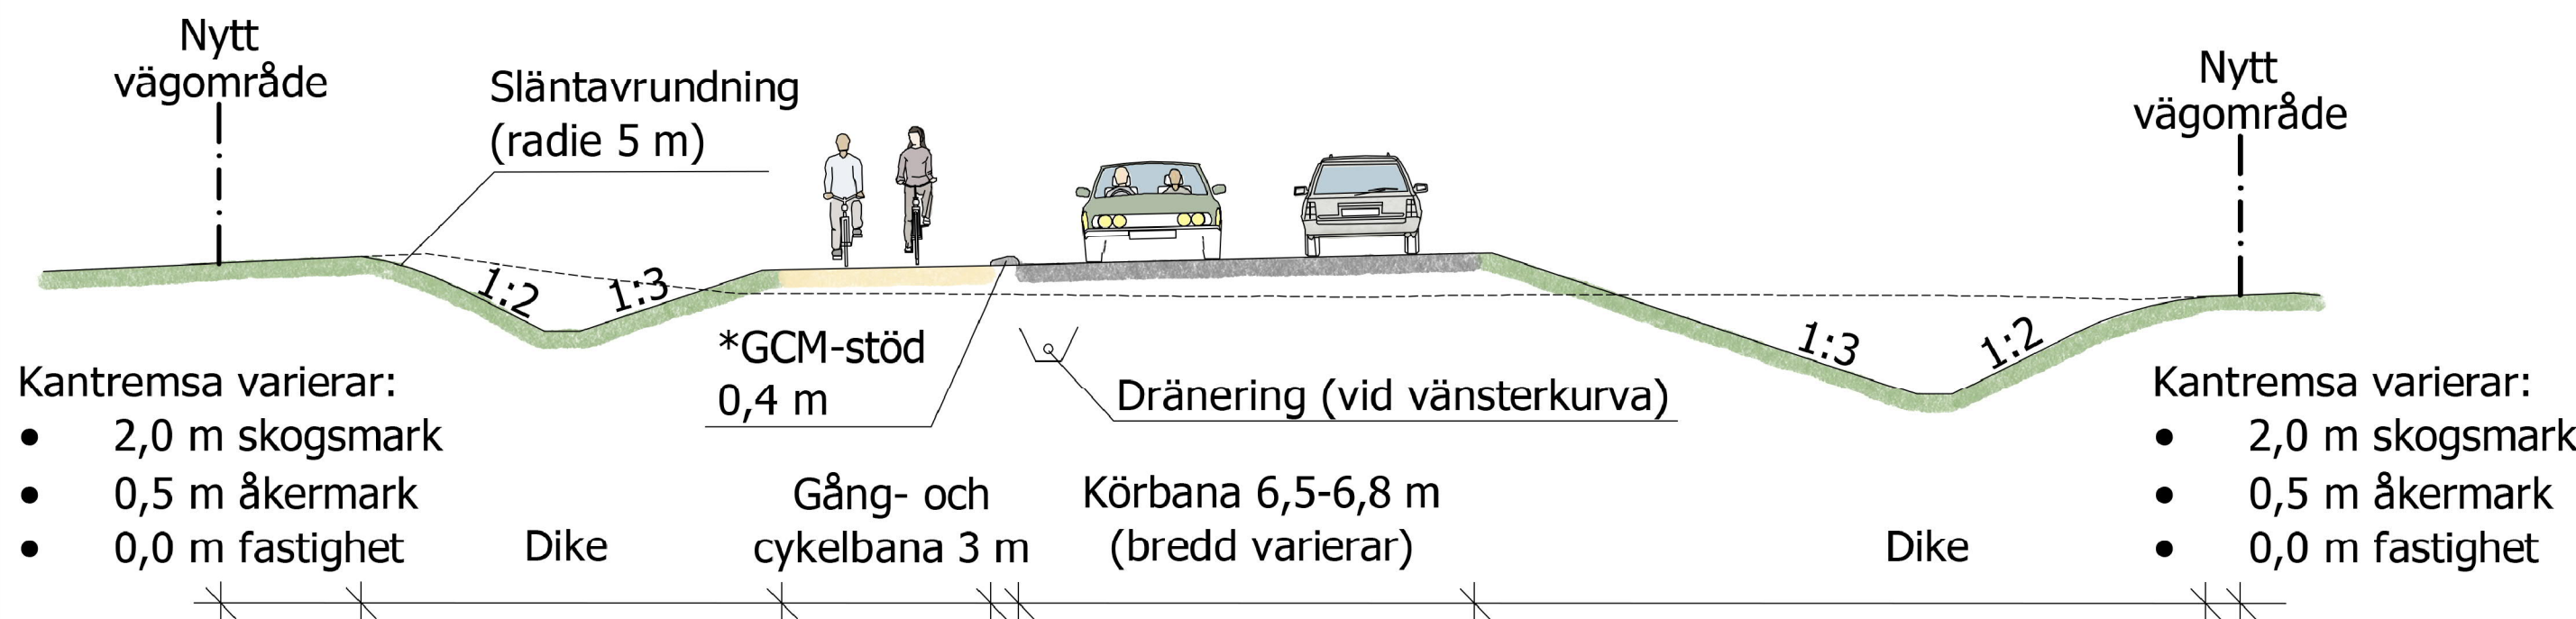

* GCM-stöd: gång-cykel-mopedstöd som separerar gång- och cykelväg från körbanan

BET	ÄNDRINGEN AVSER	DATUM	SIGN
HAMMARÖ KOMMUN NYA TYNÄSVÄGEN			
WSP SAMHÄLLSBYGGNAD BOX 117 651 04 KARLSTAD TEL: +46 10-722 50 00 WWW.WSP.COM			
UPPDRAG NR 10250874	RITAD/KONSTRUERAD AV L.R./M.M.	HANDLAGGARE L.R.	
DATUM 2021-05-20	ANSVARIG ANNA ÅHS		
ILLUSTRATIONSKARTA NYA TYNÄSVÄGEN SEK. 0/000-0/230 VÄGPLAN			
SKALA 1:500	A1	NUMMER 101T0501	BET