


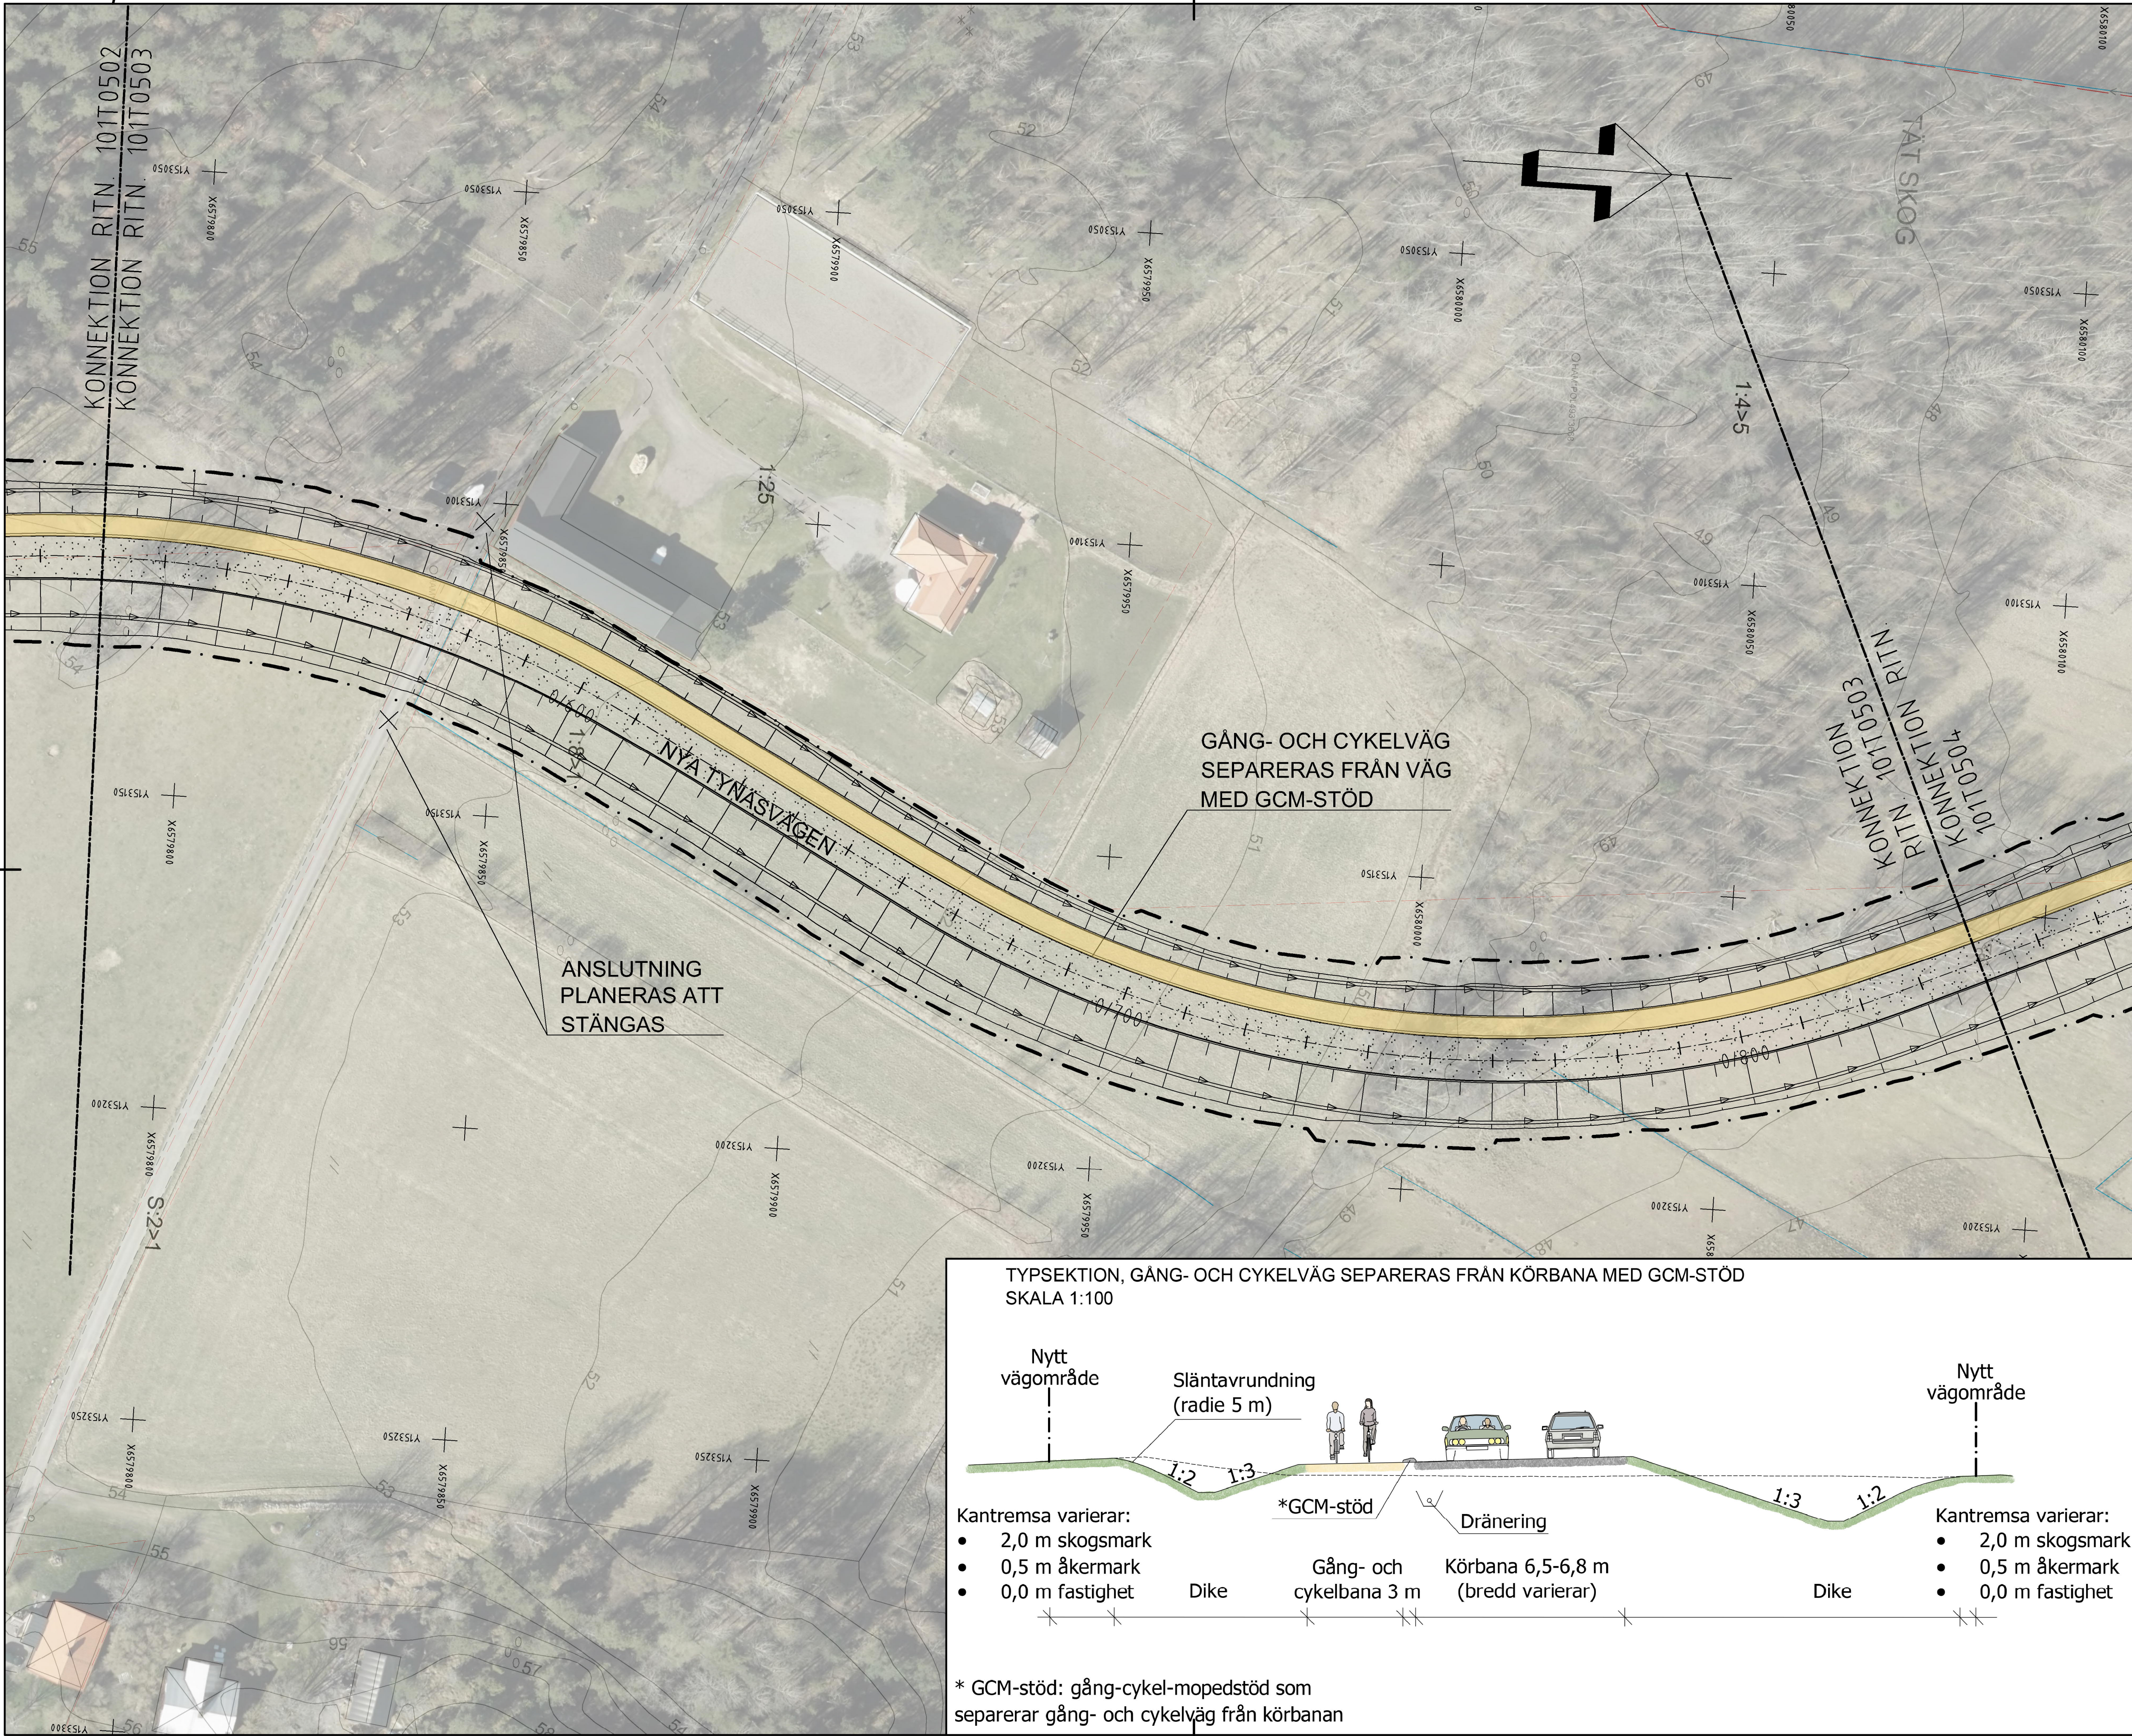

ANVISNINGAR

KOORDINATSYSTEM
SYSTEM I PLAN: SWEREF 99 13 30
SYSTEM I HÖJD: RH 2000

KARTDEKLARATION

KARTUNDERLAG FRÅN HAMMARÖ KOMMUN KOMPLETTERAD
OCH JUSTERAD EFTER INMÄTNING AV WSP UNDER 2020.

TECKENFÖRKLARING

OMRÅDEN/BETECKNINGAR SOM BERÖRS
AV VÄGPLAN (GENOM FASTSTÄLLELSE)

- KONNEKTIONSLINJE
- GRÄNS FÖR VÄGOMRÅDE
- TRAKTGRÄNS
- FASTIGHETSGRÄNS
- LÄNGDMÄTNING

ÖVRIGA OMRÅDEN/BETECKNINGAR (BEFINTLIGA)

HALLERSRUD 1:4

TRAKTNAMN/
FASTIGHETSBETECKNING
BEFINTLIG BÄCK/VATTENDRAG

ÖVRIGA OMRÅDEN/BETECKNINGAR (FÖRESLAGNA)

- FÖRSLAG ANSLUTANDE VÄG
- NY TRUMMA
- DIKE MED FLÖDESPILAR
- SLÄNTER
- NY VÄGBANA
- NY GÅNG OCH CYKELVÄG

BET	ÄNDRINGEN AVSER	DATUM	SIGN
-----	-----------------	-------	------

HAMMARÖ KOMMUN

NYA TYNÄSVÄGEN

WSP SAMHÄLLSBYGGNAD
BOX 117
651 04 KARLSTAD
TEL: +46 10-722 50 00
www.wsp.com

UPPDRAG NR 10250874	RITAD/KONSTRUERAD AV L.R./M.M.	HANDLAGGARE L.R.
DATUM 2021-05-20	ANSVARIG ANNA ÅHS	

ILLUSTRATIONSKARTA

NYA TYNÄSVÄGEN

SEK. 0/520-0/840

VÄGPLAN

SKALA 1:500	A1 NUMMER 101T0503	BET
----------------	--------------------------	-----

TYPSEKTION, GÅNG- OCH CYKELVÄG SEPARERAS FRÅN KÖRBANA MED GCM-STÖD

SKALA 1:100

Nytt vägområde

Släntavrundning (radie 5 m)

*GCM-stöd

Dränering

Nytt vägområde

Kantremsa varierar:

- 2,0 m skogsmark
- 0,5 m åkermark
- 0,0 m fastighet

Dike

Gång- och cykelbana 3 m

Körbana 6,5-6,8 m (bredd varierar)

Dike

* GCM-stöd: gång-cykel-mopedstöd som separerar gång- och cykelväg från körbanan