


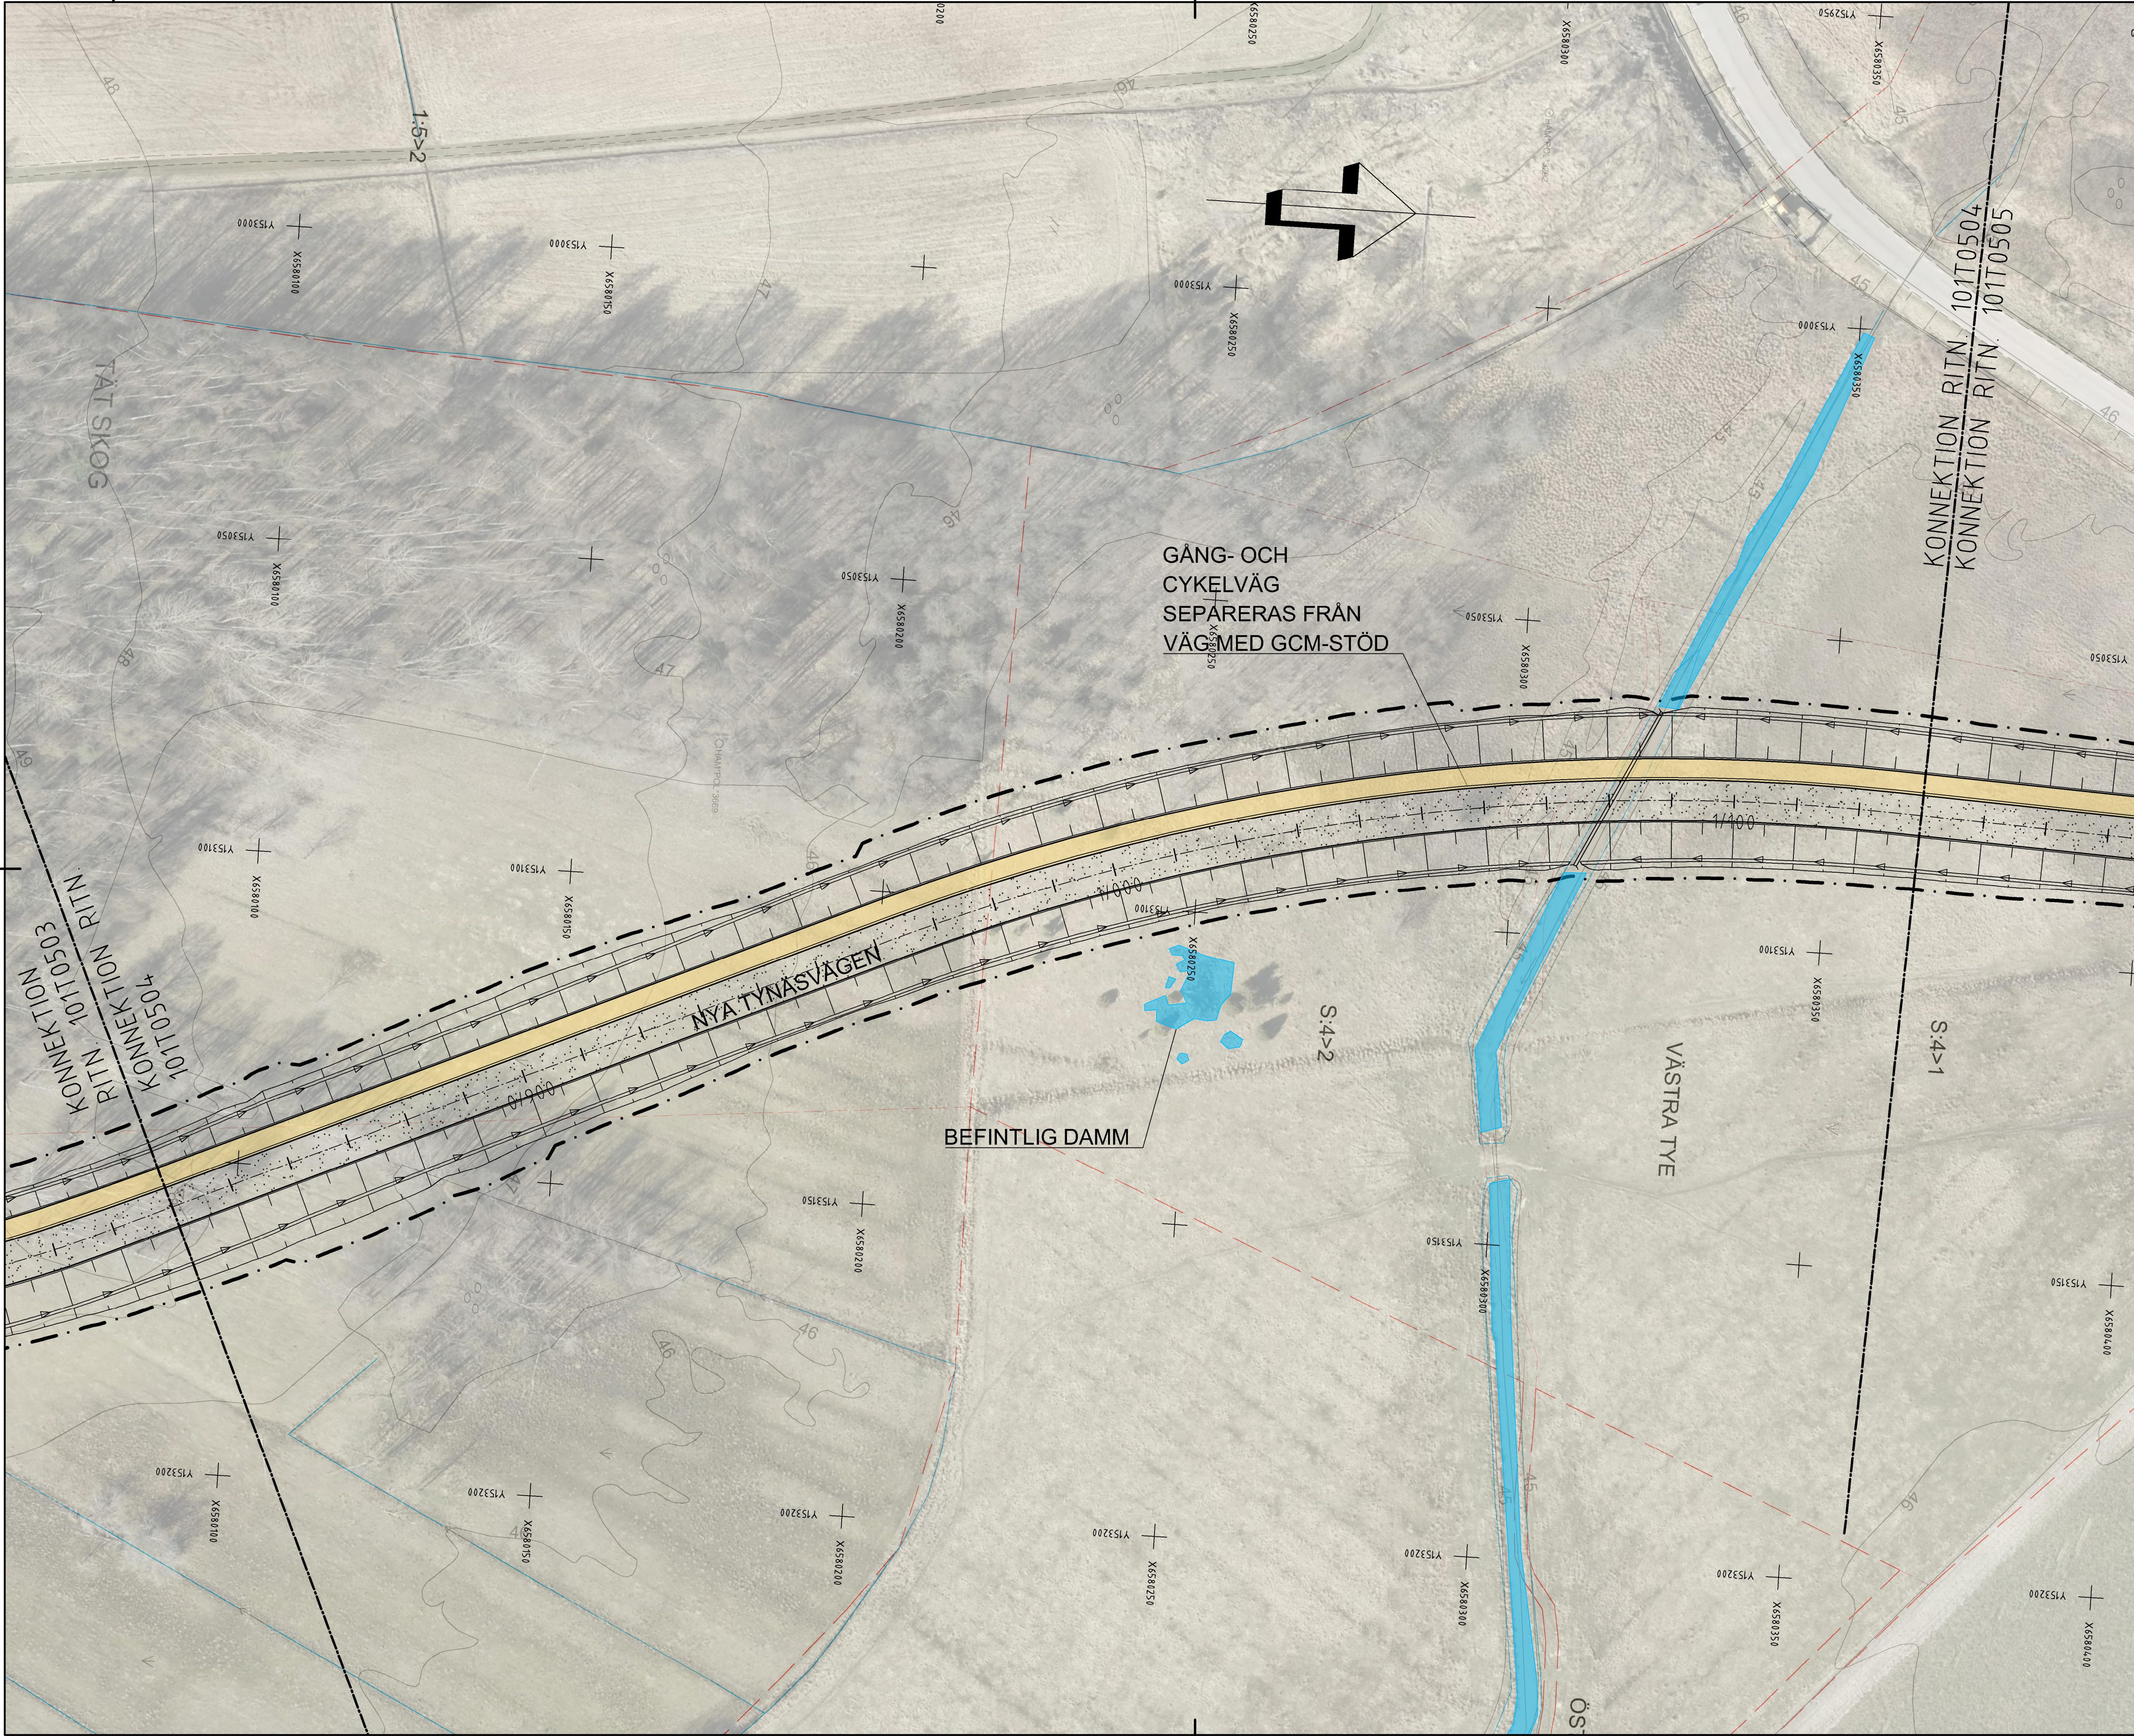

ANVISNINGAR

KOORDINATSYSTEM
SYSTEMPLAN: SWEREF 99 13 30
SYSTEMHÖJD: RH 2000

KARTDEKLARATION

KARTUNDERLAG FRÅN HAMMARÖ KOMMUN KOMPLETTERAD OCH JUSTERAD EFTER INMÄTNING AV WSP UNDER 2020.

TECKENFÖRKLARING

OMRÅDEN/BETECKNINGAR SOM BERÖRS
AV VÄGPLAN (GENOM FASTSTÄLLELSE)

- KONNEKTIONSLINJE
- GRÄNS FÖR VÄGOMRÅDE
- TRAKTGRÄNS
- FASTIGHETSGRÄNS
- LÄNGDMÄTNING

0/100

ÖVRIGA OMRÅDEN/BETECKNINGAR (BEFINTLIGA)

HALLERSRUD 1:4

TRAKTNAMN/
FASTIGHETSBECKNING

BEFINTLIG BÄCK/VATTENDRAG

ÖVRIGA OMRÅDEN/BETECKNINGAR (FÖRESLAGNA)

FÖRSLAG ANSLUTANDE VÄG

NY TRUMMA

DIKE MED FLÖDESPILAR

SLÄNTER

NY VÄGBANA

NY GÅNG OCH CYKELVÄG

0-1 -02 -03 -04 -05

BET	ÄNDRINGEN AVSER	DATUM	SIGN
HAMMARÖ KOMMUN NYA TYNÄSVÄGEN WSP SAMHÄLLSBYGGNAD BOX 117 651 04 KARLSTAD TEL: +46 10-722 50 00 www.wsp.com UPPDRAG NR 10250874 DATUM 2021-05-20 RITAD/KONSTRUERAD AV L.R./M.M. ANSVARIG ANNA ÅHS HANDLAGGARE L.R. ILLUSTRATIONSKARTA NYA TYNÄSVÄGEN SEK. 0/840-1/130 VÄGPLAN SKALA 1:500 NUMMER A1 BET 101T0504			