


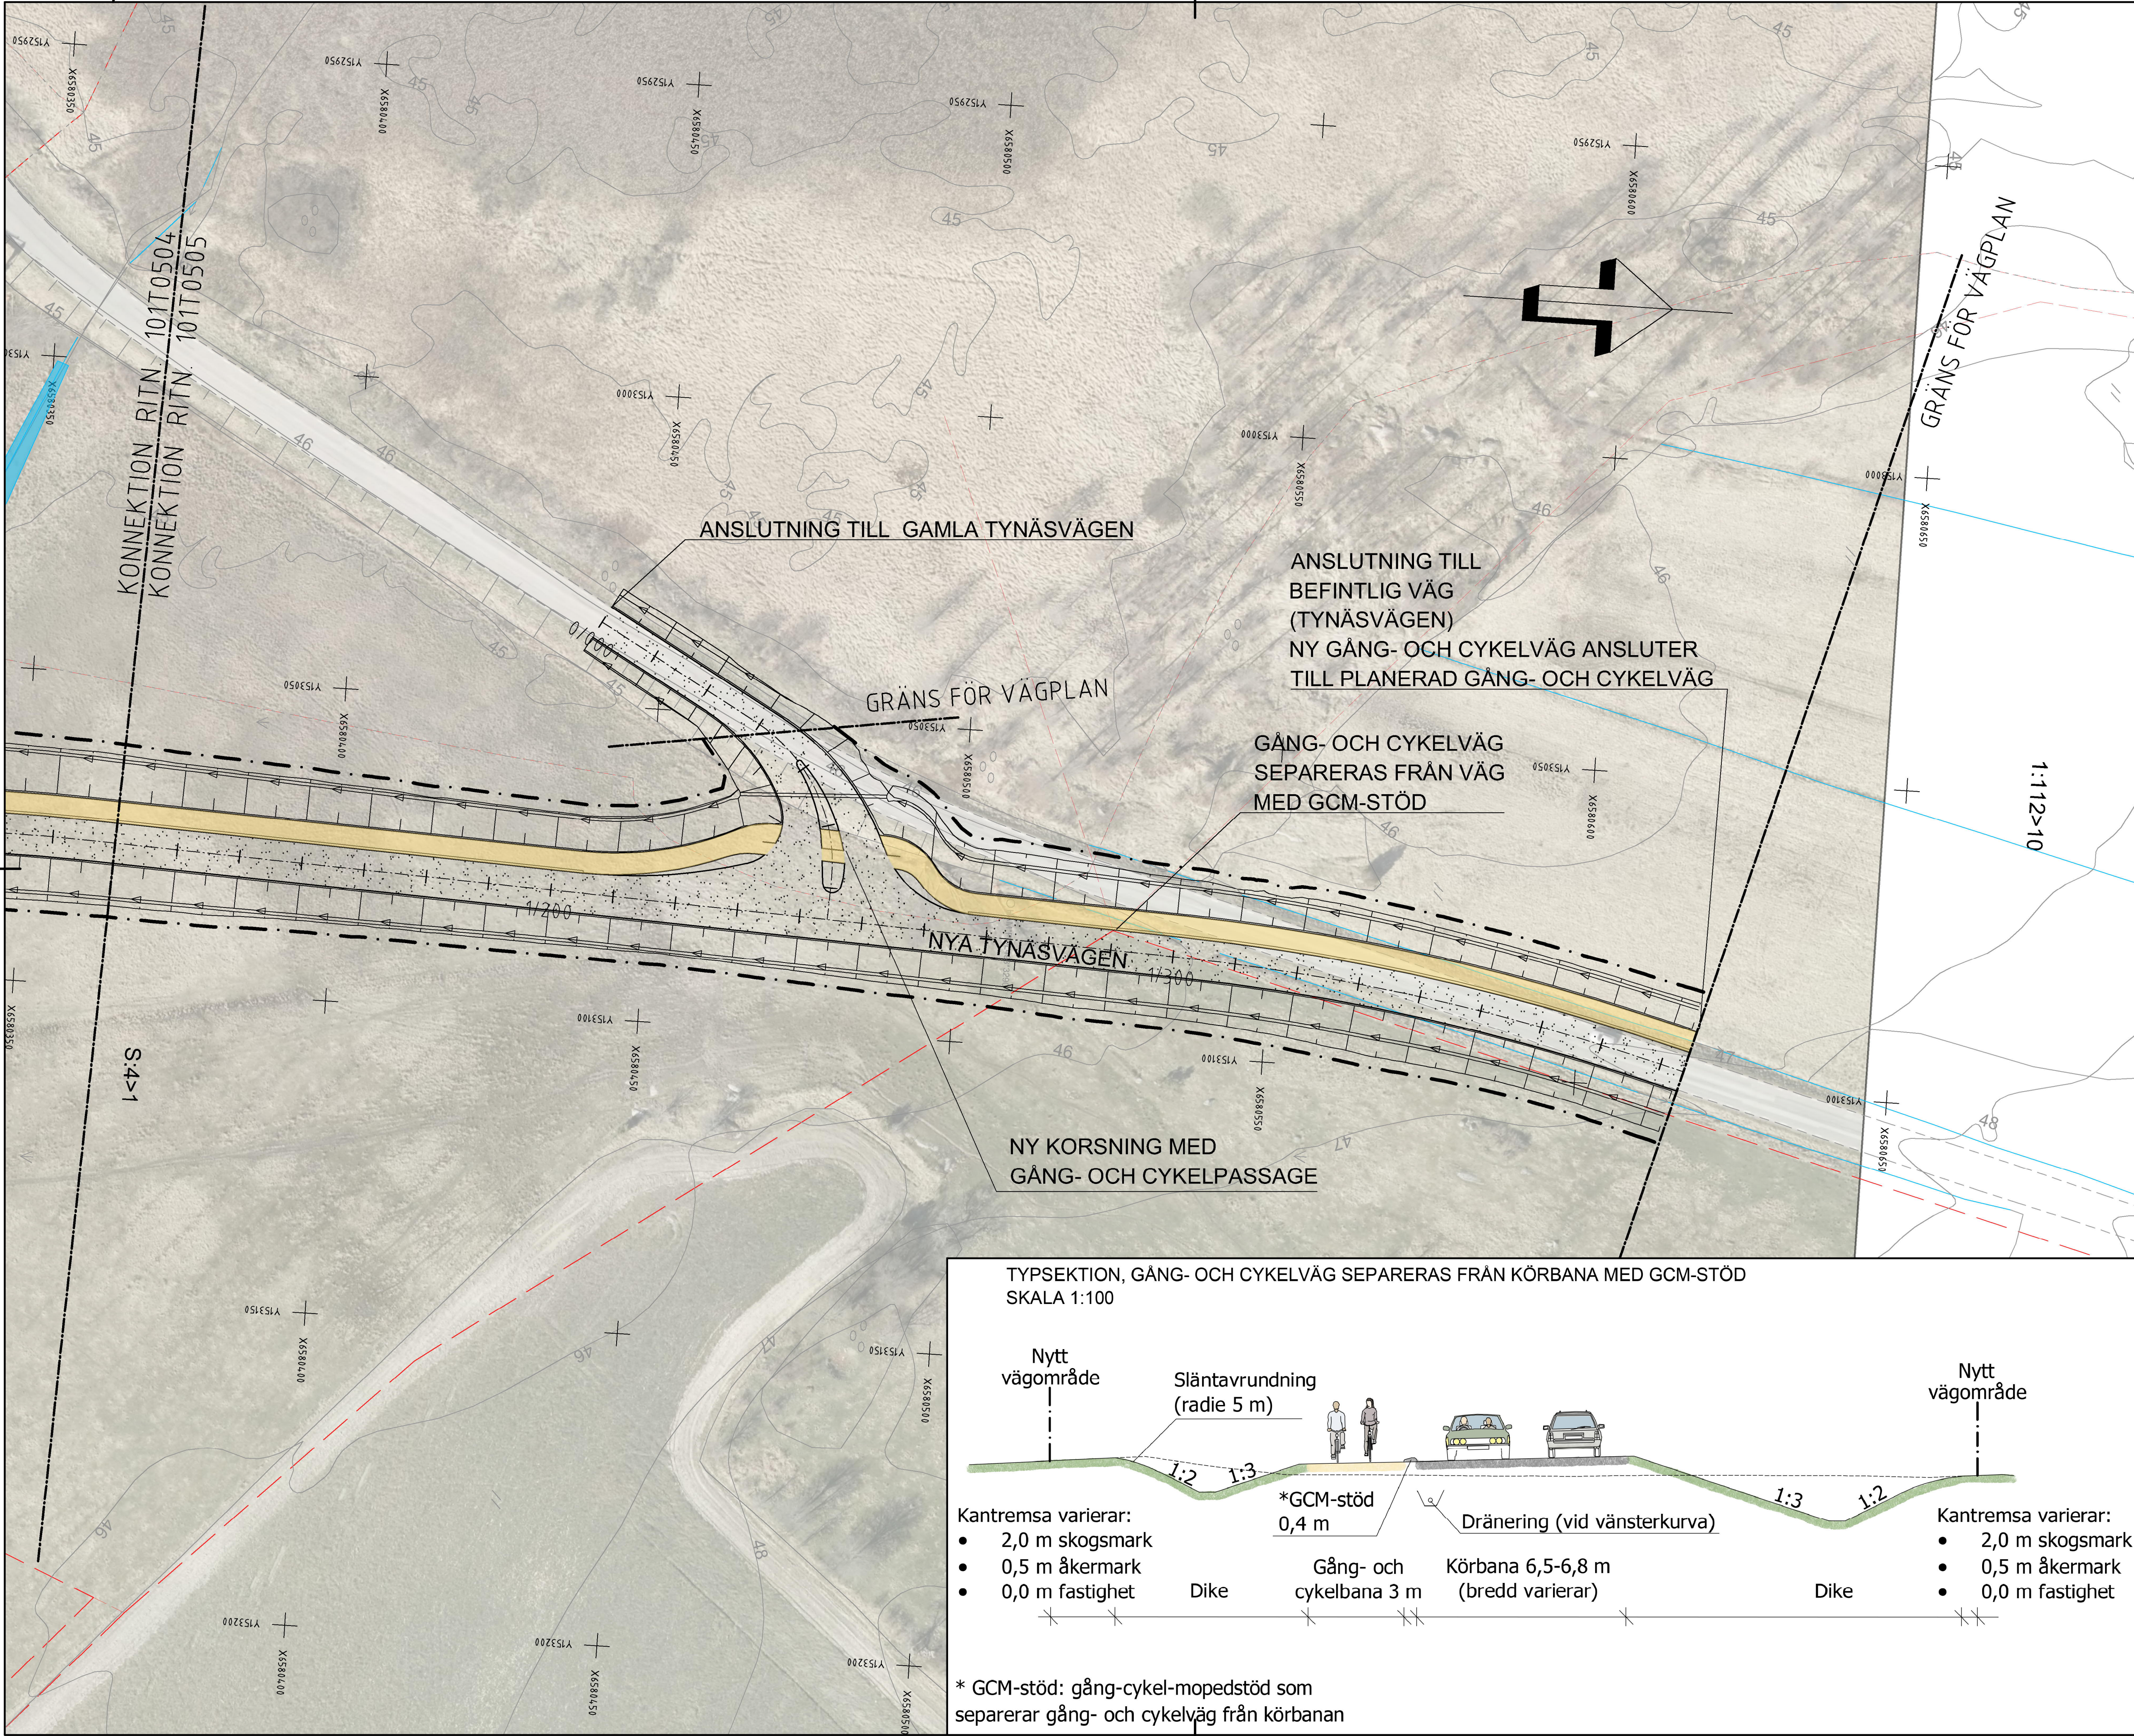

ANVISNINGAR

KOORDINATSYSTEM

SYSTEM I PLAN: SWREF 99 13 30

SYSTEM I HÖJD: RH 2000

KARTDEKLARATION

KARTUNDERLAG FRÅN HAMMARÖ KOMMUN KOMPLETTERAD OCH JUSTERAD EFTER INMÄTNING AV WSP UNDER 2020.

TECKENFÖRKLARING

OMRÅDEN/BETECKNINGAR SOM BERÖRS

AV VÄGPLAN(GENOM FASTSTÄLLELSE)

KONNEKTIONSLINJE

GRÄNS FÖR VÄGOMRÅDE

TRAKTGRÄNS

FASTIGHETSGRÄNS

LÄNGDMÄTNING

0/100

ÖVRIGA OMRÅDEN/BETECKNINGAR (BEFINTLIGA)

HALLERSRUD 1:4

TRAKTNAMN/FASTIGHETSBECKENING

BEFINTLIG BÄCK/VATTENDRAG

ÖVRIGA OMRÅDEN/BETECKNINGAR (FÖRESLAGNA)

FÖRSLAG ANSLUTANDE VÄG

NY TRUMMA

DIKE MED FLÖDESPILAR

SLÄNTER

NY VÄGBANA

NY GÅNG OCH CYKELVÄG

-01

-02

-03

-04

-05

BET

ÄNDRINGEN AVSER

DATUM

SIGN

HAMMARÖ KOMMUN

NYA TYNÄSVÄGEN

WSP SAMHÄLLSBYGGNAD

BOX 117

651 04 KARLSTAD

TEL: +46 10-722 50 00

WWW.WSP.COM

UPPDRAG NR

10250874

RITAD/KONSTRUERAD AV

L.R./M.M.

HANDLAGGARE

L.R.

DATUM

2021-05-20

ANSVARIG

ANNA ÅHS

ILLUSTRATIONSKARTA

NYA TYNÄSVÄGEN

SEK. 1/130-1/385

VÄGPLAN

SKALA


A1

NUMMER

101T0505

BET

TYPSEKTION, GÅNG- OCH CYKELVÄG SEPARERAS FRÅN KÖRBANA MED GCM-STÖD
SKALA 1:100

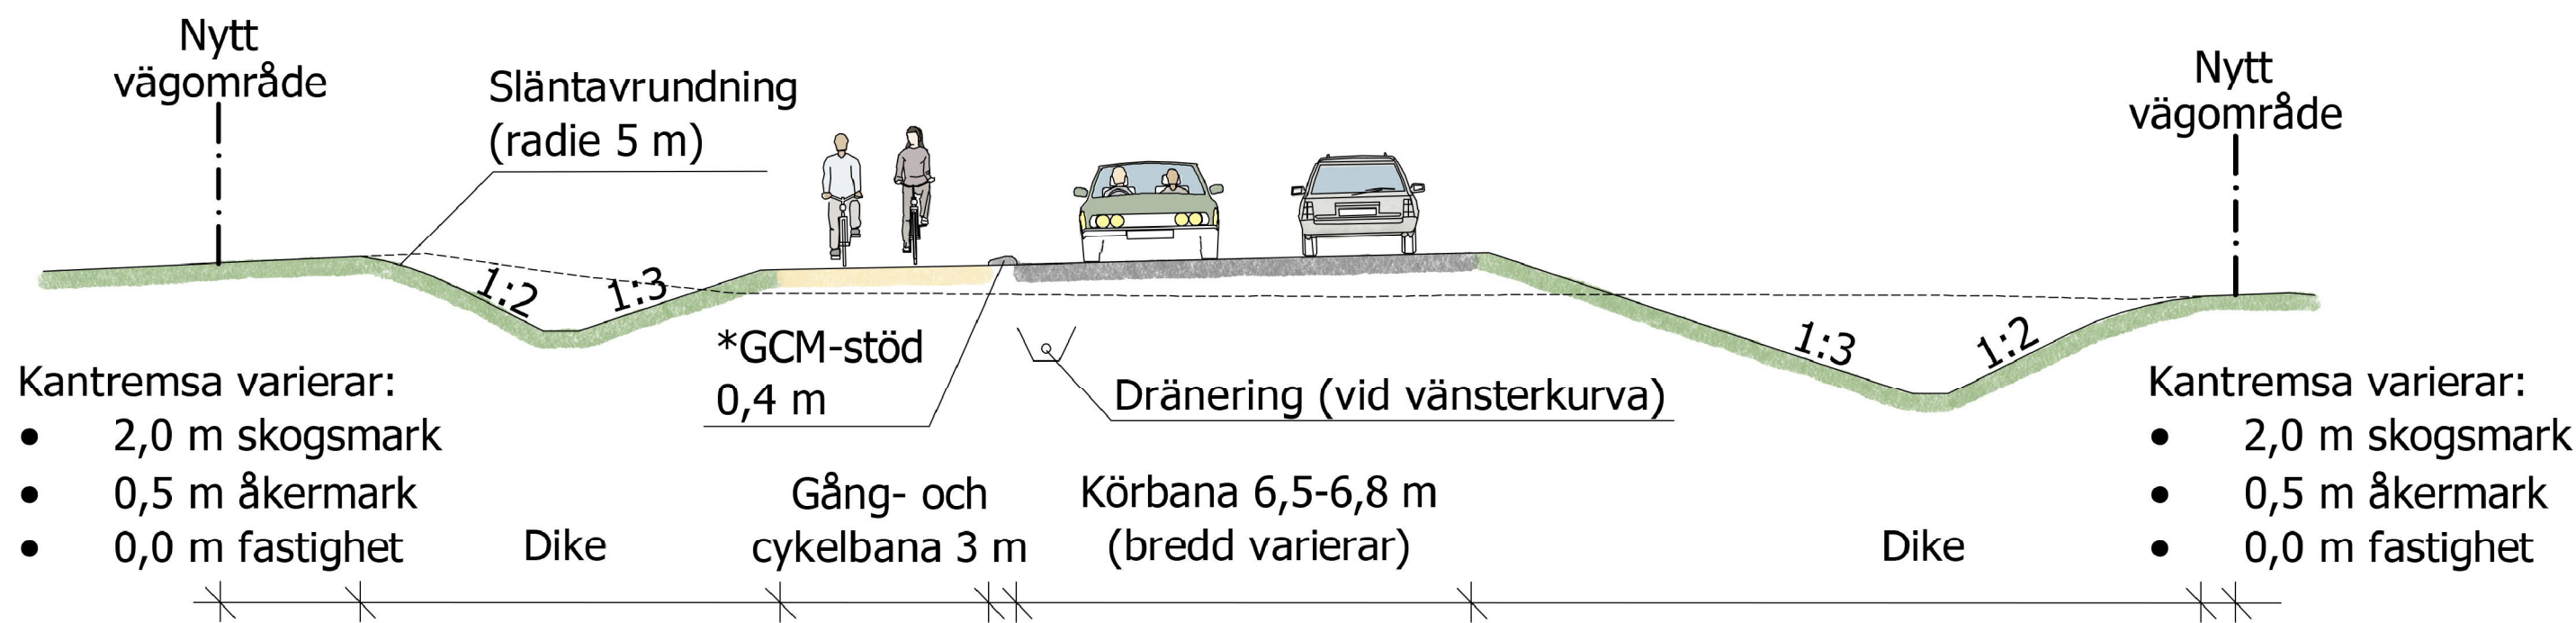

* GCM-stöd: gång-cykel-mopedstöd som separerar gång- och cykelväg från körbanan