



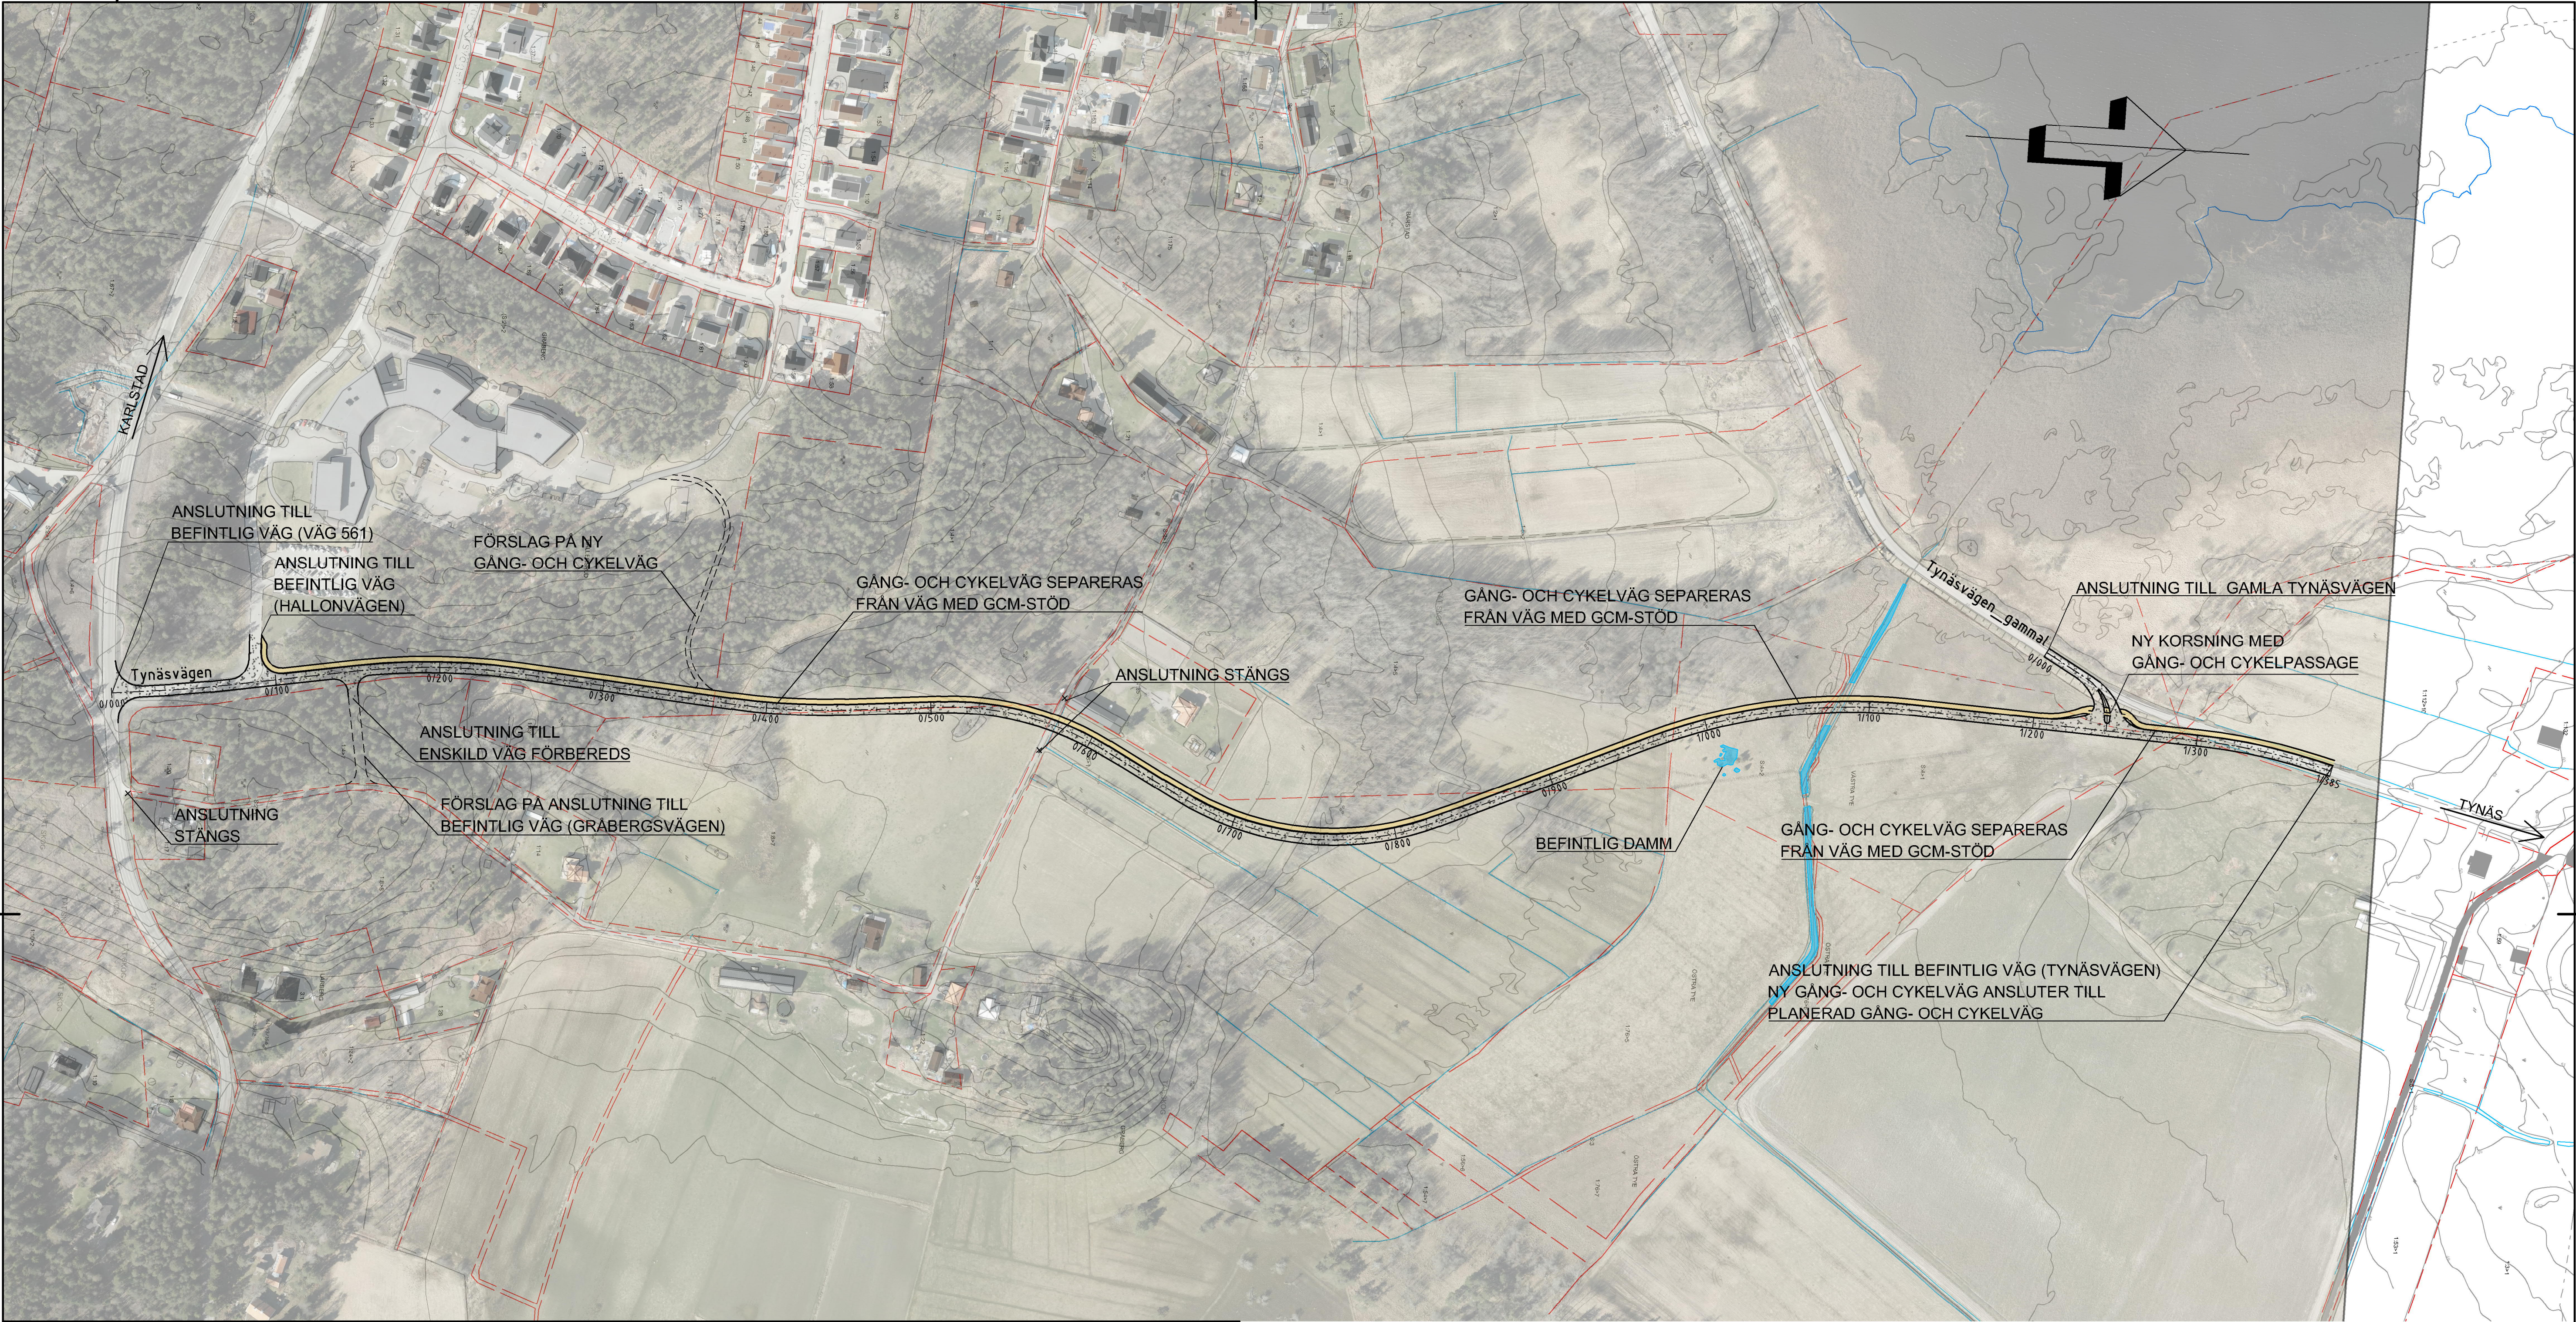

TYPSEKTION, GÅNG- OCH CYKELVÄG SEPARERAS FRÅN KÖRBANA MED GCM-STÖD
SKALA 1:100

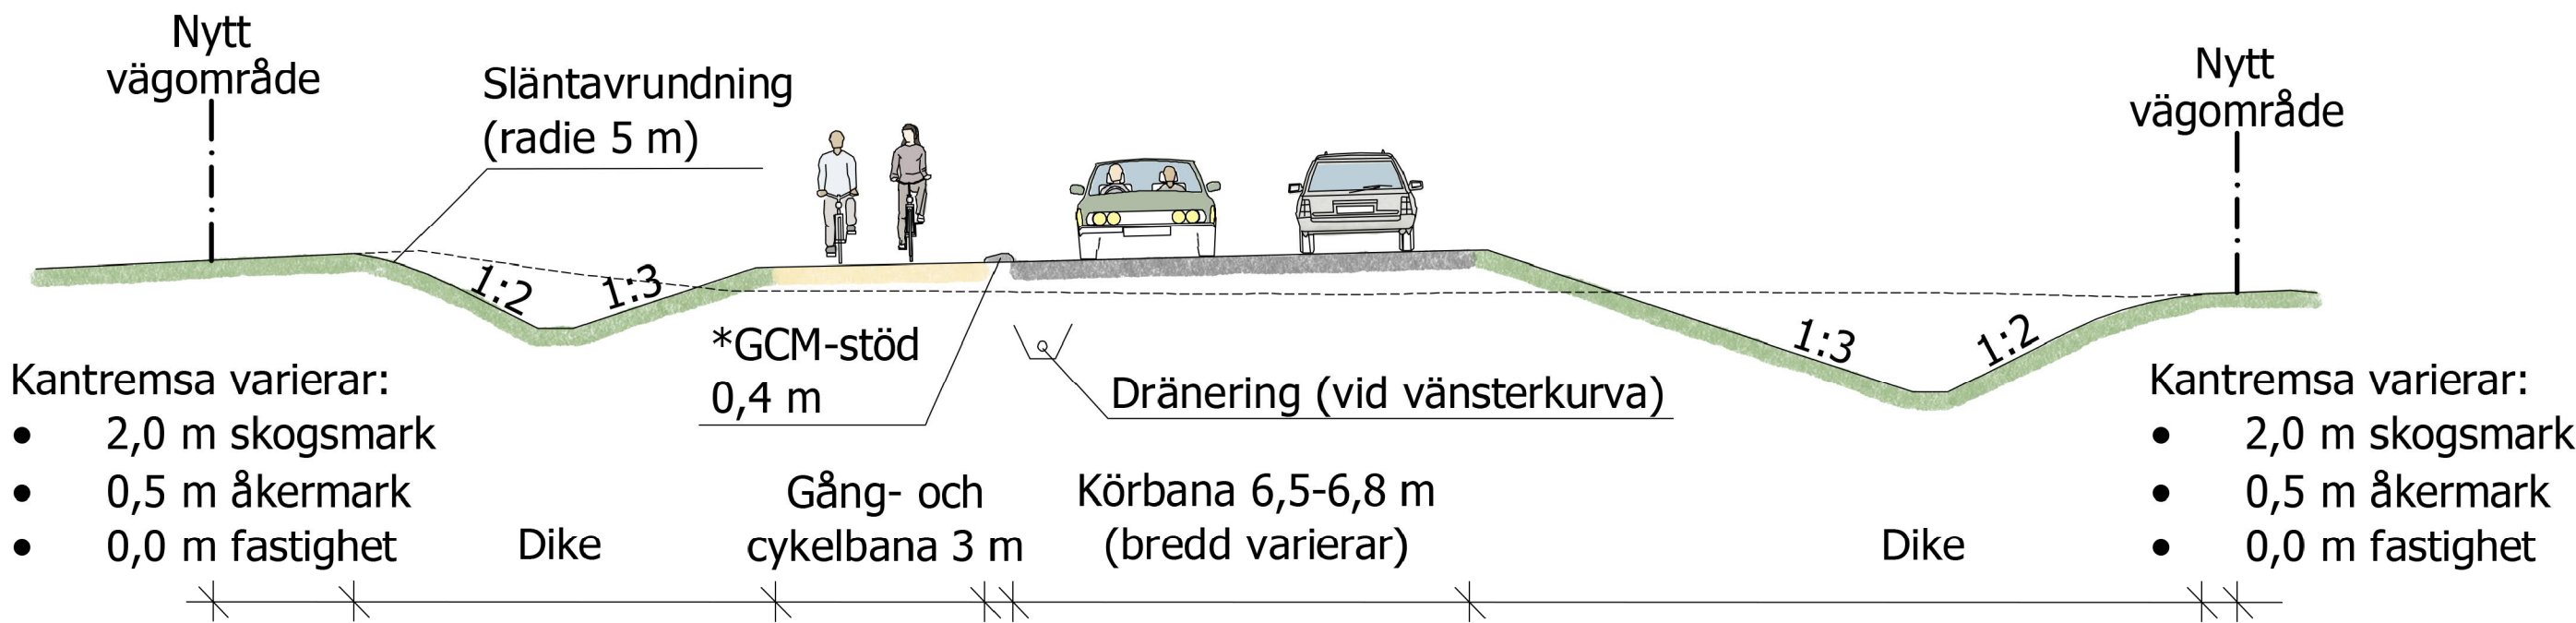

* GCM-stöd: gång-cykel-mopedstöd som separerar gång- och cykelväg från körbanan

ANVISNINGAR

KOORDINATSYSTEM
SYSTEM I PLAN: SWEREF 99 13 30
SYSTEM I HÖJD: RH 2000

KARTDEKLARATION

KARTUNDERLAG FRÅN HAMMARÖ KOMMUN KOMPLETTERAD
OCH JUSTERAD EFTER INMÄTNING AV WSP UNDER 2020.

TECKENFÖRKLARING

OMRÅDEN/BETECKNINGAR SOM BERÖRS
AV VÄGPLAN (GENOM FASTSTÄLLELSE)

--- KONNEKTIONSLINJE
--- GRÄNS FÖR VÄGOMRÅDE
--- TRAKTGRÄNS
--- FASTIGHETSGRÄNS
--- LÄNGDMÄTNING

ÖVRIGA OMRÅDEN/BETECKNINGAR (BEFINTLIGA)

HALLERSRUD 1:4

TRAKTNAMN/
FASTIGHETSBETECKNING

BEFINTLIG BÄCK/VATTENDRAG


ÖVRIGA OMRÅDEN/BETECKNINGAR (FÖRESLAGNA)

FÖRSLAG ANSLUTANDE VÄG

NY VÄGBANA

NY GÅNG OCH CYKELVÄG

SKALA 1:2000

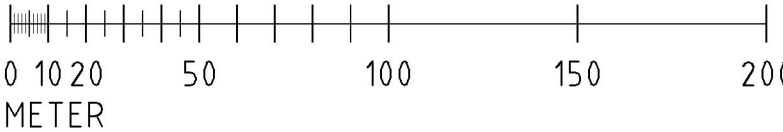

BET	ÄNDRINGEN AVSER	DATUM	SIGN
HAMMARÖ KOMMUN NYA TYNÄSVÄGEN			
WSP SAMHÄLLSBYGGNAD BOX 117 651 04 KARLSTAD TEL: +46 10-722 50 00 www.wsp.com			
UPPDRAG NR 10250874	RITAD/KONSTRUERAD AV L.R./M.M.	HANDLÄGGARE LINA RANTALA	
DATUM 2021-05-27	ANSVARIG ANNA ÅHS		
SAMRÅDSKARTA NYA TYNÄSVÄGEN SEK. 0/000-0/385 VÄGPLAN			
SKALA 1:2000	A1	NUMMER 101T0501	BET