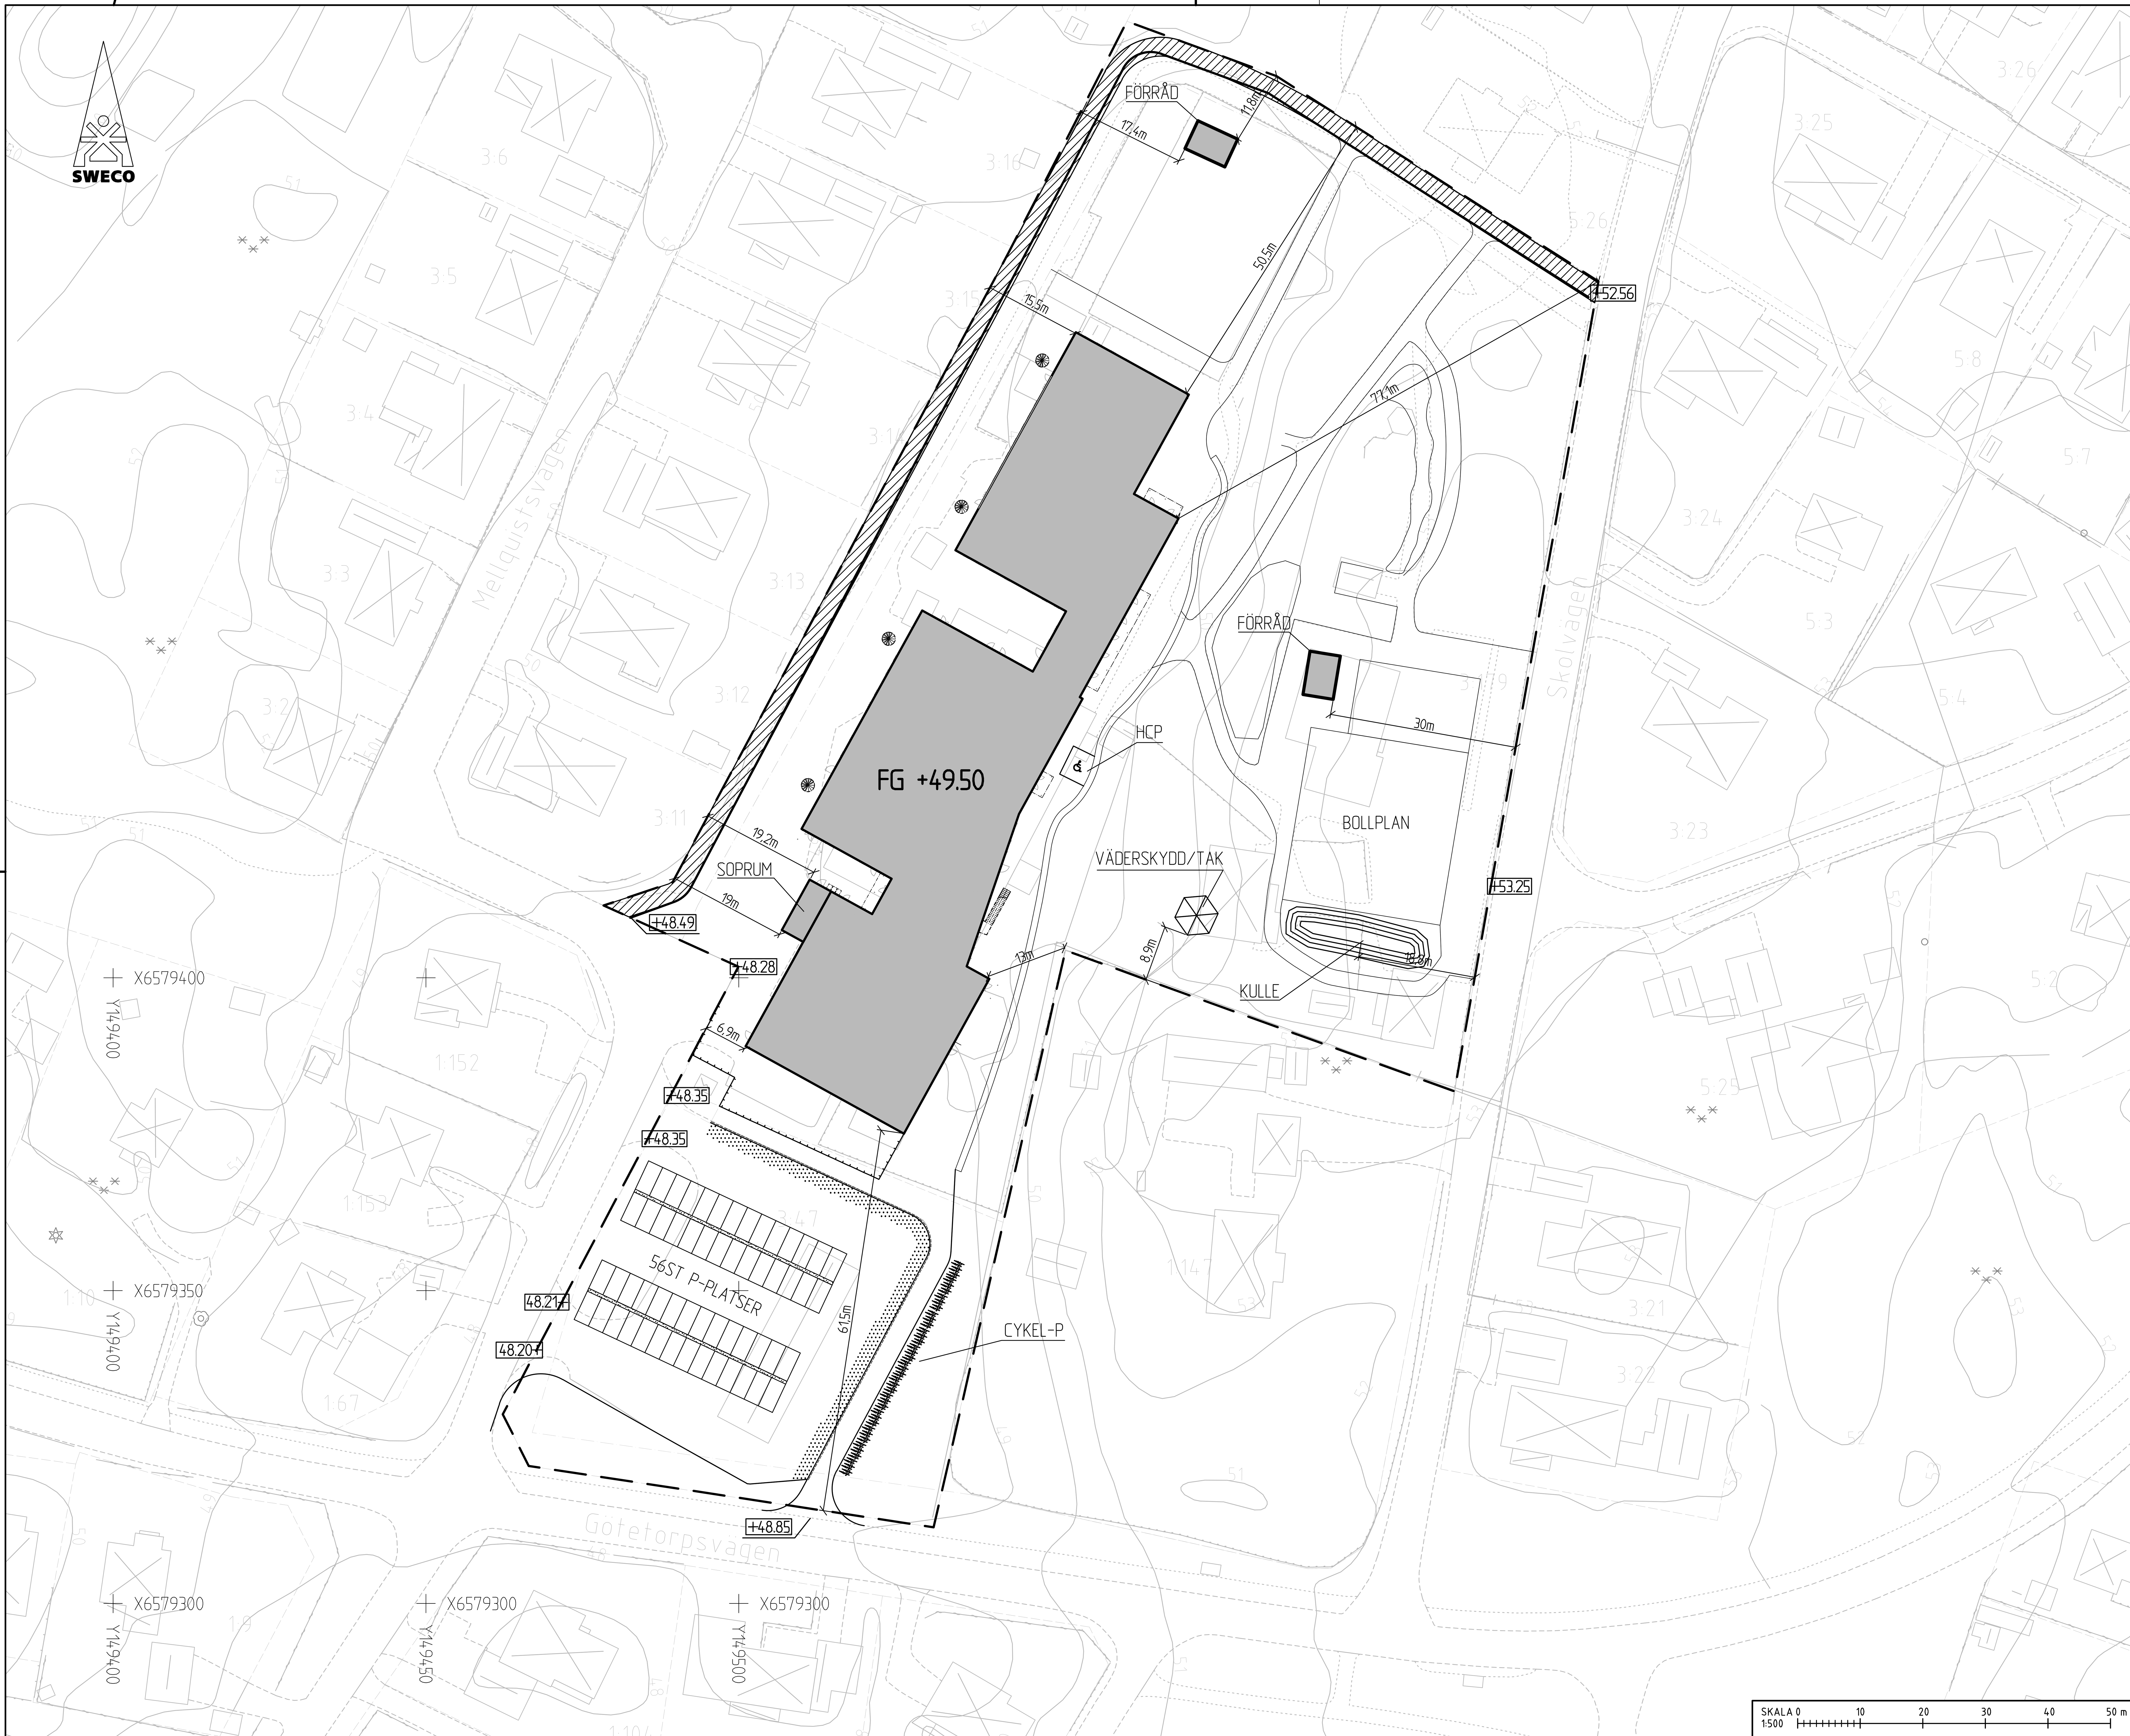

FÖRKLARINGAR

- FASTIGHETSGRÄNS
- +00.00 BEFINTLIG ANSLUTNINGSHÖJD
- STÖDMUR
- GC
- HÄMTA/LÄMNA

KOORDINATSYSTEM: SWEREF 991330
HÖJDSYSTEM: RH 2000

BET	ANT	ÄNDRINGEN AVSER	DATUM	SIGN

BYGGLOVSHANDLING
191120

GÖTETORP F-6
HAMMARÖ KOMMUN

UTAB KARLSTAD

SWECO
SWECO.SE 08 - 695 60 00

UPPDRAG NR	RITAD/KONSTR AV	HANDLÄGGARE
12706562	SEECCA	SEJNMN
DATUM	ANSVARIG	
191120	JOHAN MATTON	

GÖTETORP
SITUATIONSPLAN

CAD	SKALA	NUMMER	BET
ACD-A 2018	A1 1:500 A3 1:1000	M-10.1-01	

Ritning: P:\2236\12706562_Skolor_Hammarö_-_Götetorp_F-6\000_Götetorp_F-6\3_Genomforande\36_CAD\1_Systemhandling\M\RitDef\M-10.1-01.dwg Skapad av: Carlman, Eric 2019 11 20 13:09

XREF: